

1



2



3



4




5



6



7 16x

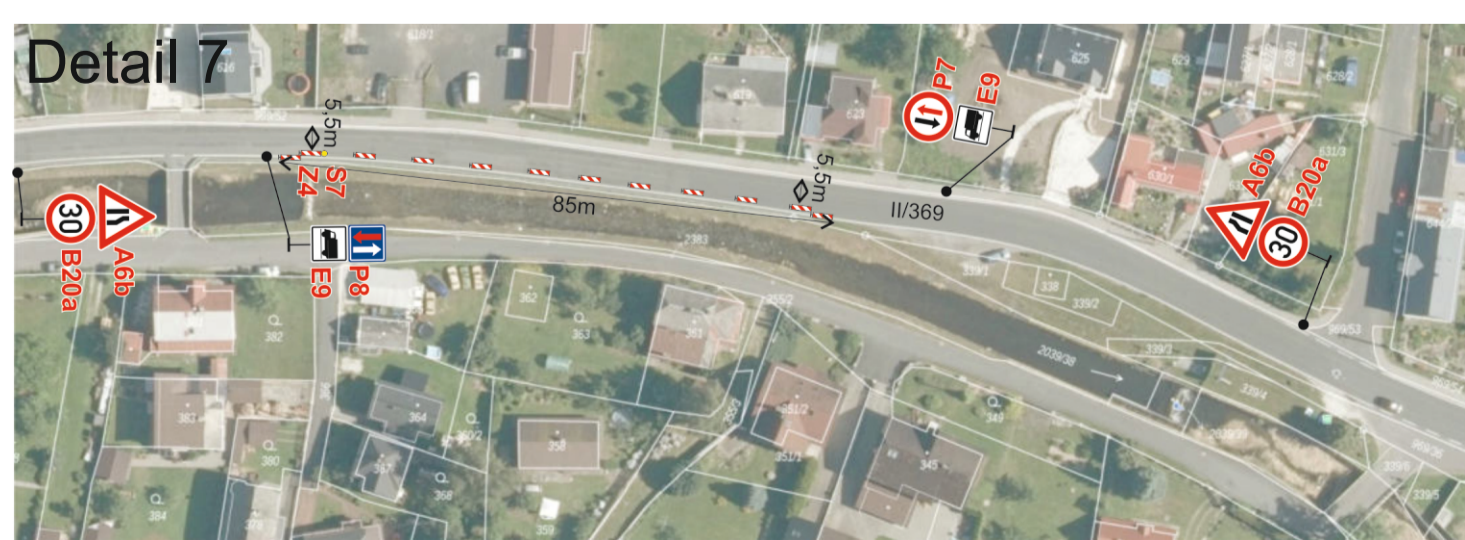

- Legenda:
- B16 Trvalé dopravní značení
 - IS11b Přechodné dopravní značení
 - Uzavřený úsek
 - Objížděná trasa
- Trvalé dopravní značení, které je v rozporu s přechodným dopravním značením bude zakryto.

Vypracoval: Marie Marhounová	Datum: 19.5.2025	 SEKNE, spol. s r.o. Hanešská 12, 772 00 Olomouc DIČ: CZ62363701 tel./fax: 585 311 867
Název akce: II/369 Hanušovice - Potučník		
Název objektu: Přechodné dopravní značení	Formát: 8xA4	Č. výkresu: 1
Příloha: Úplná uzavírka sil. II/369		Č. soupravy: 1

