
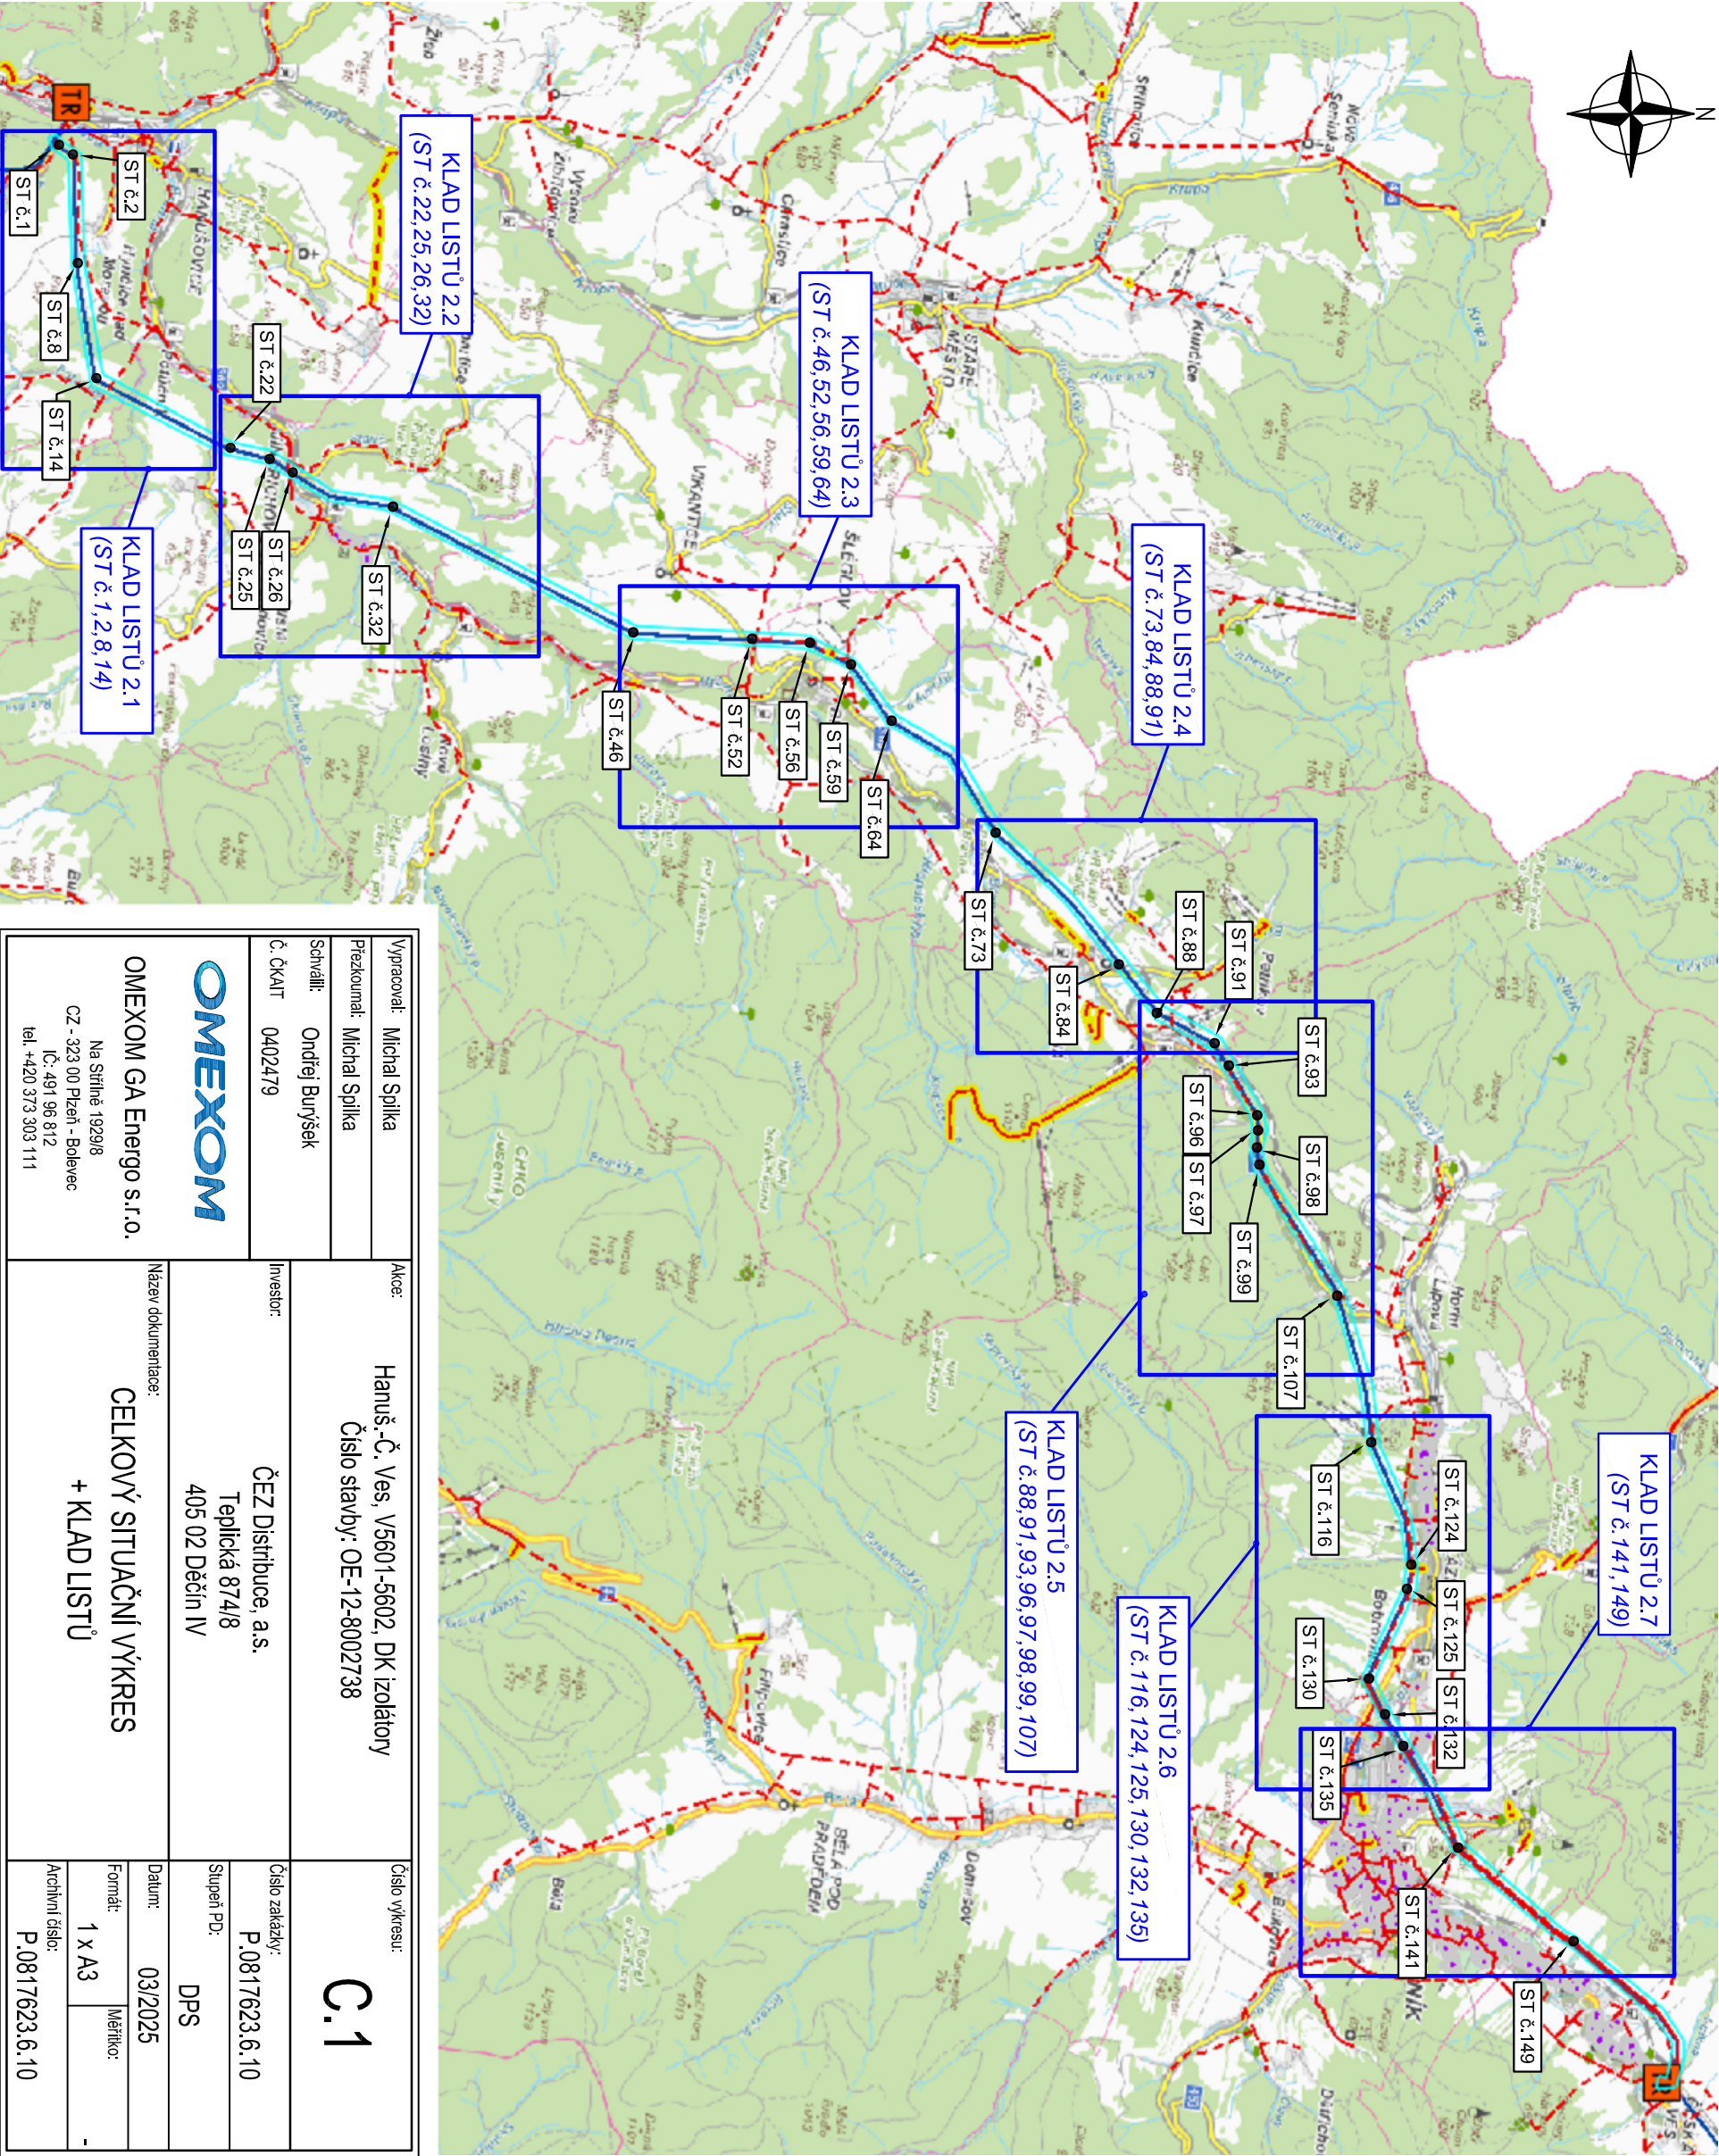


- DETAIL viz. C.2.1 - C.2.7 Situační výkresy

GPS souřadnice stožárů:

- ST č.1: 50.0664958N, 16.9346706E
- ST č.2: 50.0682811N, 16.9361133E
- ST č.8: 50.0697342N, 16.9539194E
- ST č.14: 50.0730094N, 16.9726908E
- ST č.22: 50.0876569N, 16.9818075E
- ST č.25: 50.0924925N, 16.9828308E
- ST č.26: 50.0949636N, 16.9847486E
- ST č.32: 50.1056478N, 16.9885908E
- ST č.46: 50.1331767N, 17.0055439E
- ST č.52: 50.1453589N, 17.0046761E
- ST č.56: 50.1517408N, 17.0042039E
- ST č.59: 50.1566928N, 17.0070056E
- ST č.64: 50.1614453N, 17.0155700E
- ST č.73: 50.1740775N, 17.0325736E
- ST č.84: 50.1879547N, 17.0510219E
- ST č.88: 50.1931622N, 17.0594992E
- ST č.91: 50.1995042N, 17.0636861E
- ST č.93: 50.2014258N, 17.0676867E
- ST č.96: 50.2047419N, 17.0745839E
- ST č.97: 50.2052044N, 17.0775303E
- ST č.98: 50.2051486N, 17.0806081E
- ST č.99: 50.2058672N, 17.0837744E
- ST č.107: 50.2151286N, 17.1025297E
- ST č.116: 50.2207083N, 17.1275589E
- ST č.124: 50.2261439N, 17.1471203E
- ST č.125: 50.2262022N, 17.1505803E
- ST č.130: 50.2226947N, 17.1664844E
- ST č.132: 50.2245583N, 17.1713392E
- ST č.135: 50.2276847N, 17.1776517E
- ST č.141: 50.2339869N, 17.1927283E
- ST č.149: 50.2457456N, 17.2054664E

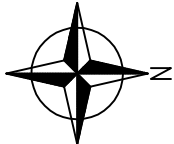

|                             |  |                                               |  |                                |  |
|-----------------------------|--|-----------------------------------------------|--|--------------------------------|--|
| Výpracoval: Michal Spilka   |  | Auce: Hanuš.-Č. Ves, V5601-5602, DK izolatory |  | Číslo výkresu: C.1             |  |
| Přezkoumal: Michal Spilka   |  | Číslo stavby: OE-12-8002738                   |  |                                |  |
| Schválil: Ondřej Buryšek    |  | Investor: ČEZ Distribuce, a.s.                |  | Číslo zakázky: P.0817623.6.10  |  |
| Č. ČKAT 0402479             |  | Teplická 874/8                                |  | Stupeň PD: DPS                 |  |
|                             |  | 405 02 Děčín IV                               |  |                                |  |
| OMEXOM                      |  | Název dokumentace:                            |  | Datum: 03/2025                 |  |
| OMEXOM GA Energo s.r.o.     |  | CELKOVÝ SITUAČNÍ VÝKRES                       |  | Formát: 1 x A3                 |  |
| Na Sifilně 1929/8           |  | + Klad Listů                                  |  | Měřítko: -                     |  |
| CZ - 323 00 Pízeň - Bolevec |  |                                               |  |                                |  |
| IČ: 491 96 812              |  |                                               |  |                                |  |
| tel. +420 373 303 111       |  |                                               |  |                                |  |
|                             |  |                                               |  | Archivní číslo: P.0817623.6.10 |  |