


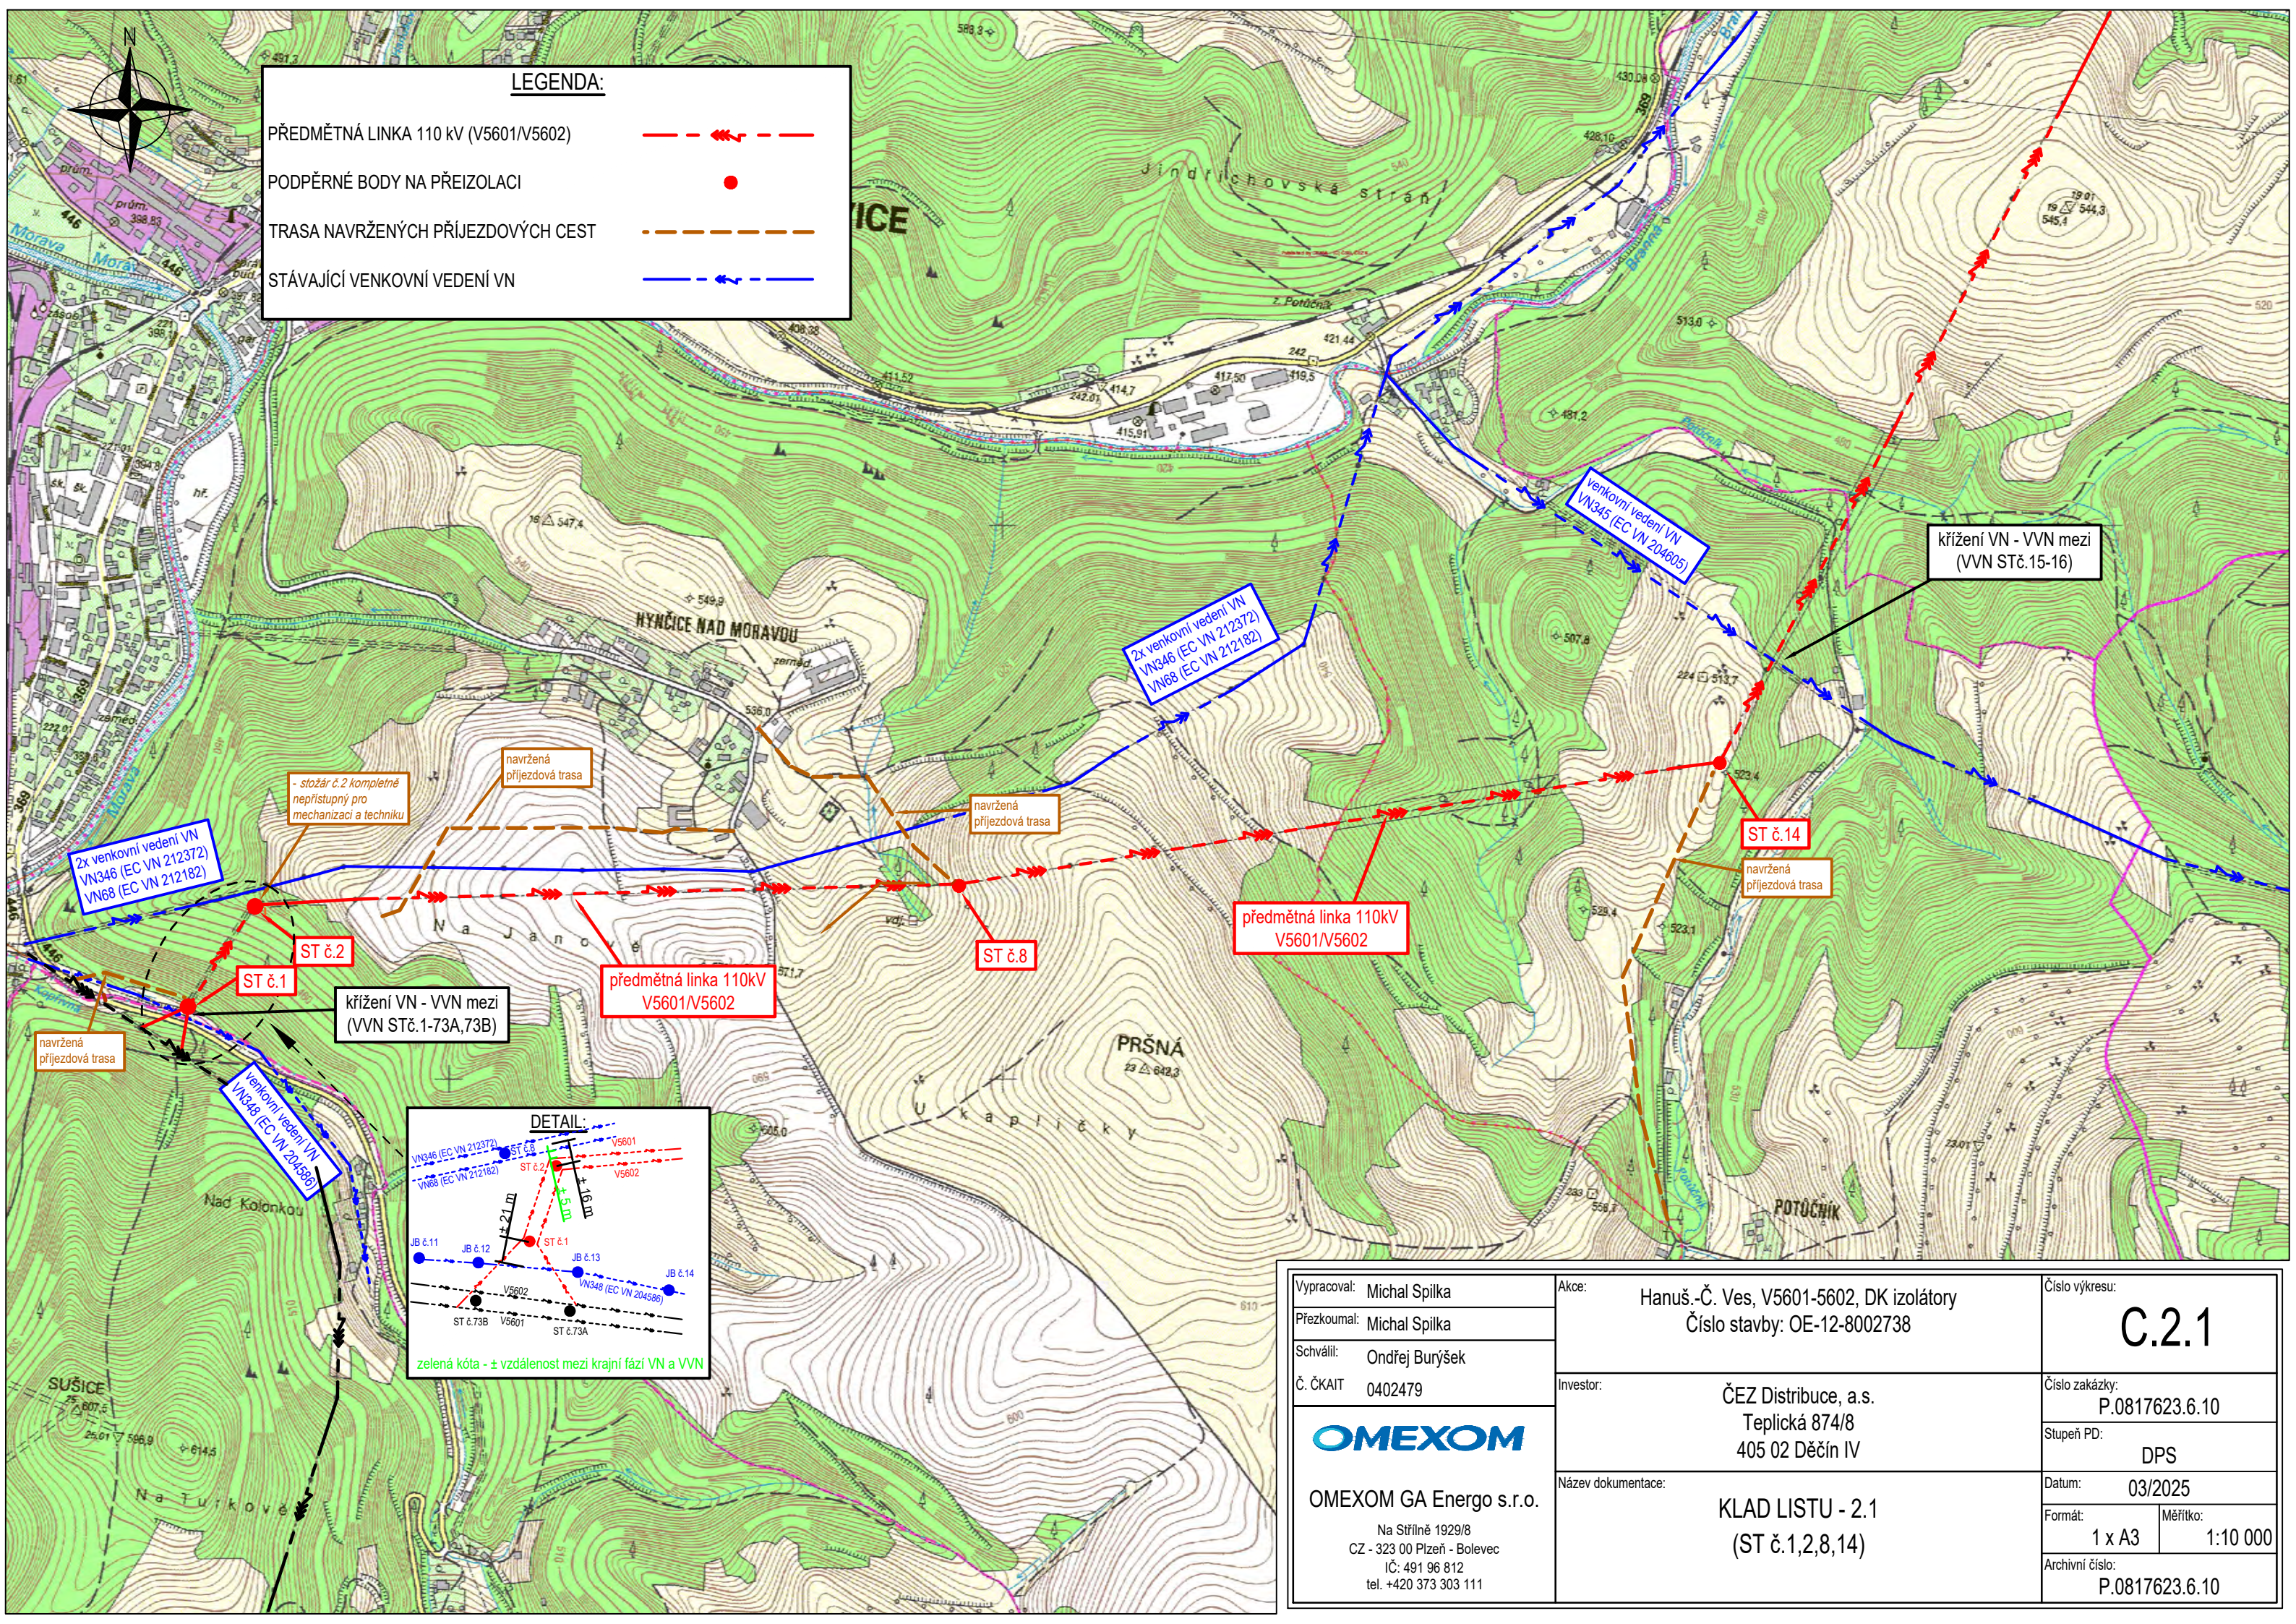


LEGENDA:

PŘEDMĚTNÁ LINKA 110 kV (V5601/V5602) ---


PODPĚRNÉ BODY NA PŘEIZOLACI ●

TRASA NAVRŽENÝCH PŘÍJEZDOVÝCH CEST ---


STÁVAJÍCÍ VENKOVNÍ VEDENÍ VN ---

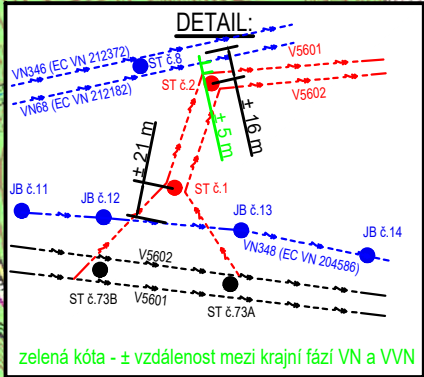

Vypracoval: Michal Spilka	Akce: Hanuš.-Č. Ves, V5601-5602, DK izolatory Číslo stavby: OE-12-8002738	Číslo výkresu: C.2.1	
Průzkoumal: Michal Spilka		Číslo zakázky: P.0817623.6.10	
Schválil: Ondřej Burýšek	Investor: ČEZ Distribuce, a.s. Teplická 874/8 405 02 Děčín IV	Stupeň PD: DPS	
Č. ČKAIT 0402479		Datum: 03/2025	
 OMEXOM GA Energo s.r.o. Na Střílně 1929/8 CZ - 323 00 Plzeň - Bolevec IČ: 491 96 812 tel. +420 373 303 111	Název dokumentace: KLAD LISTU - 2.1 (ST č.1,2,8,14)	Formát: 1 x A3	Měřítko: 1:10 000
		Archivní číslo: P.0817623.6.10	

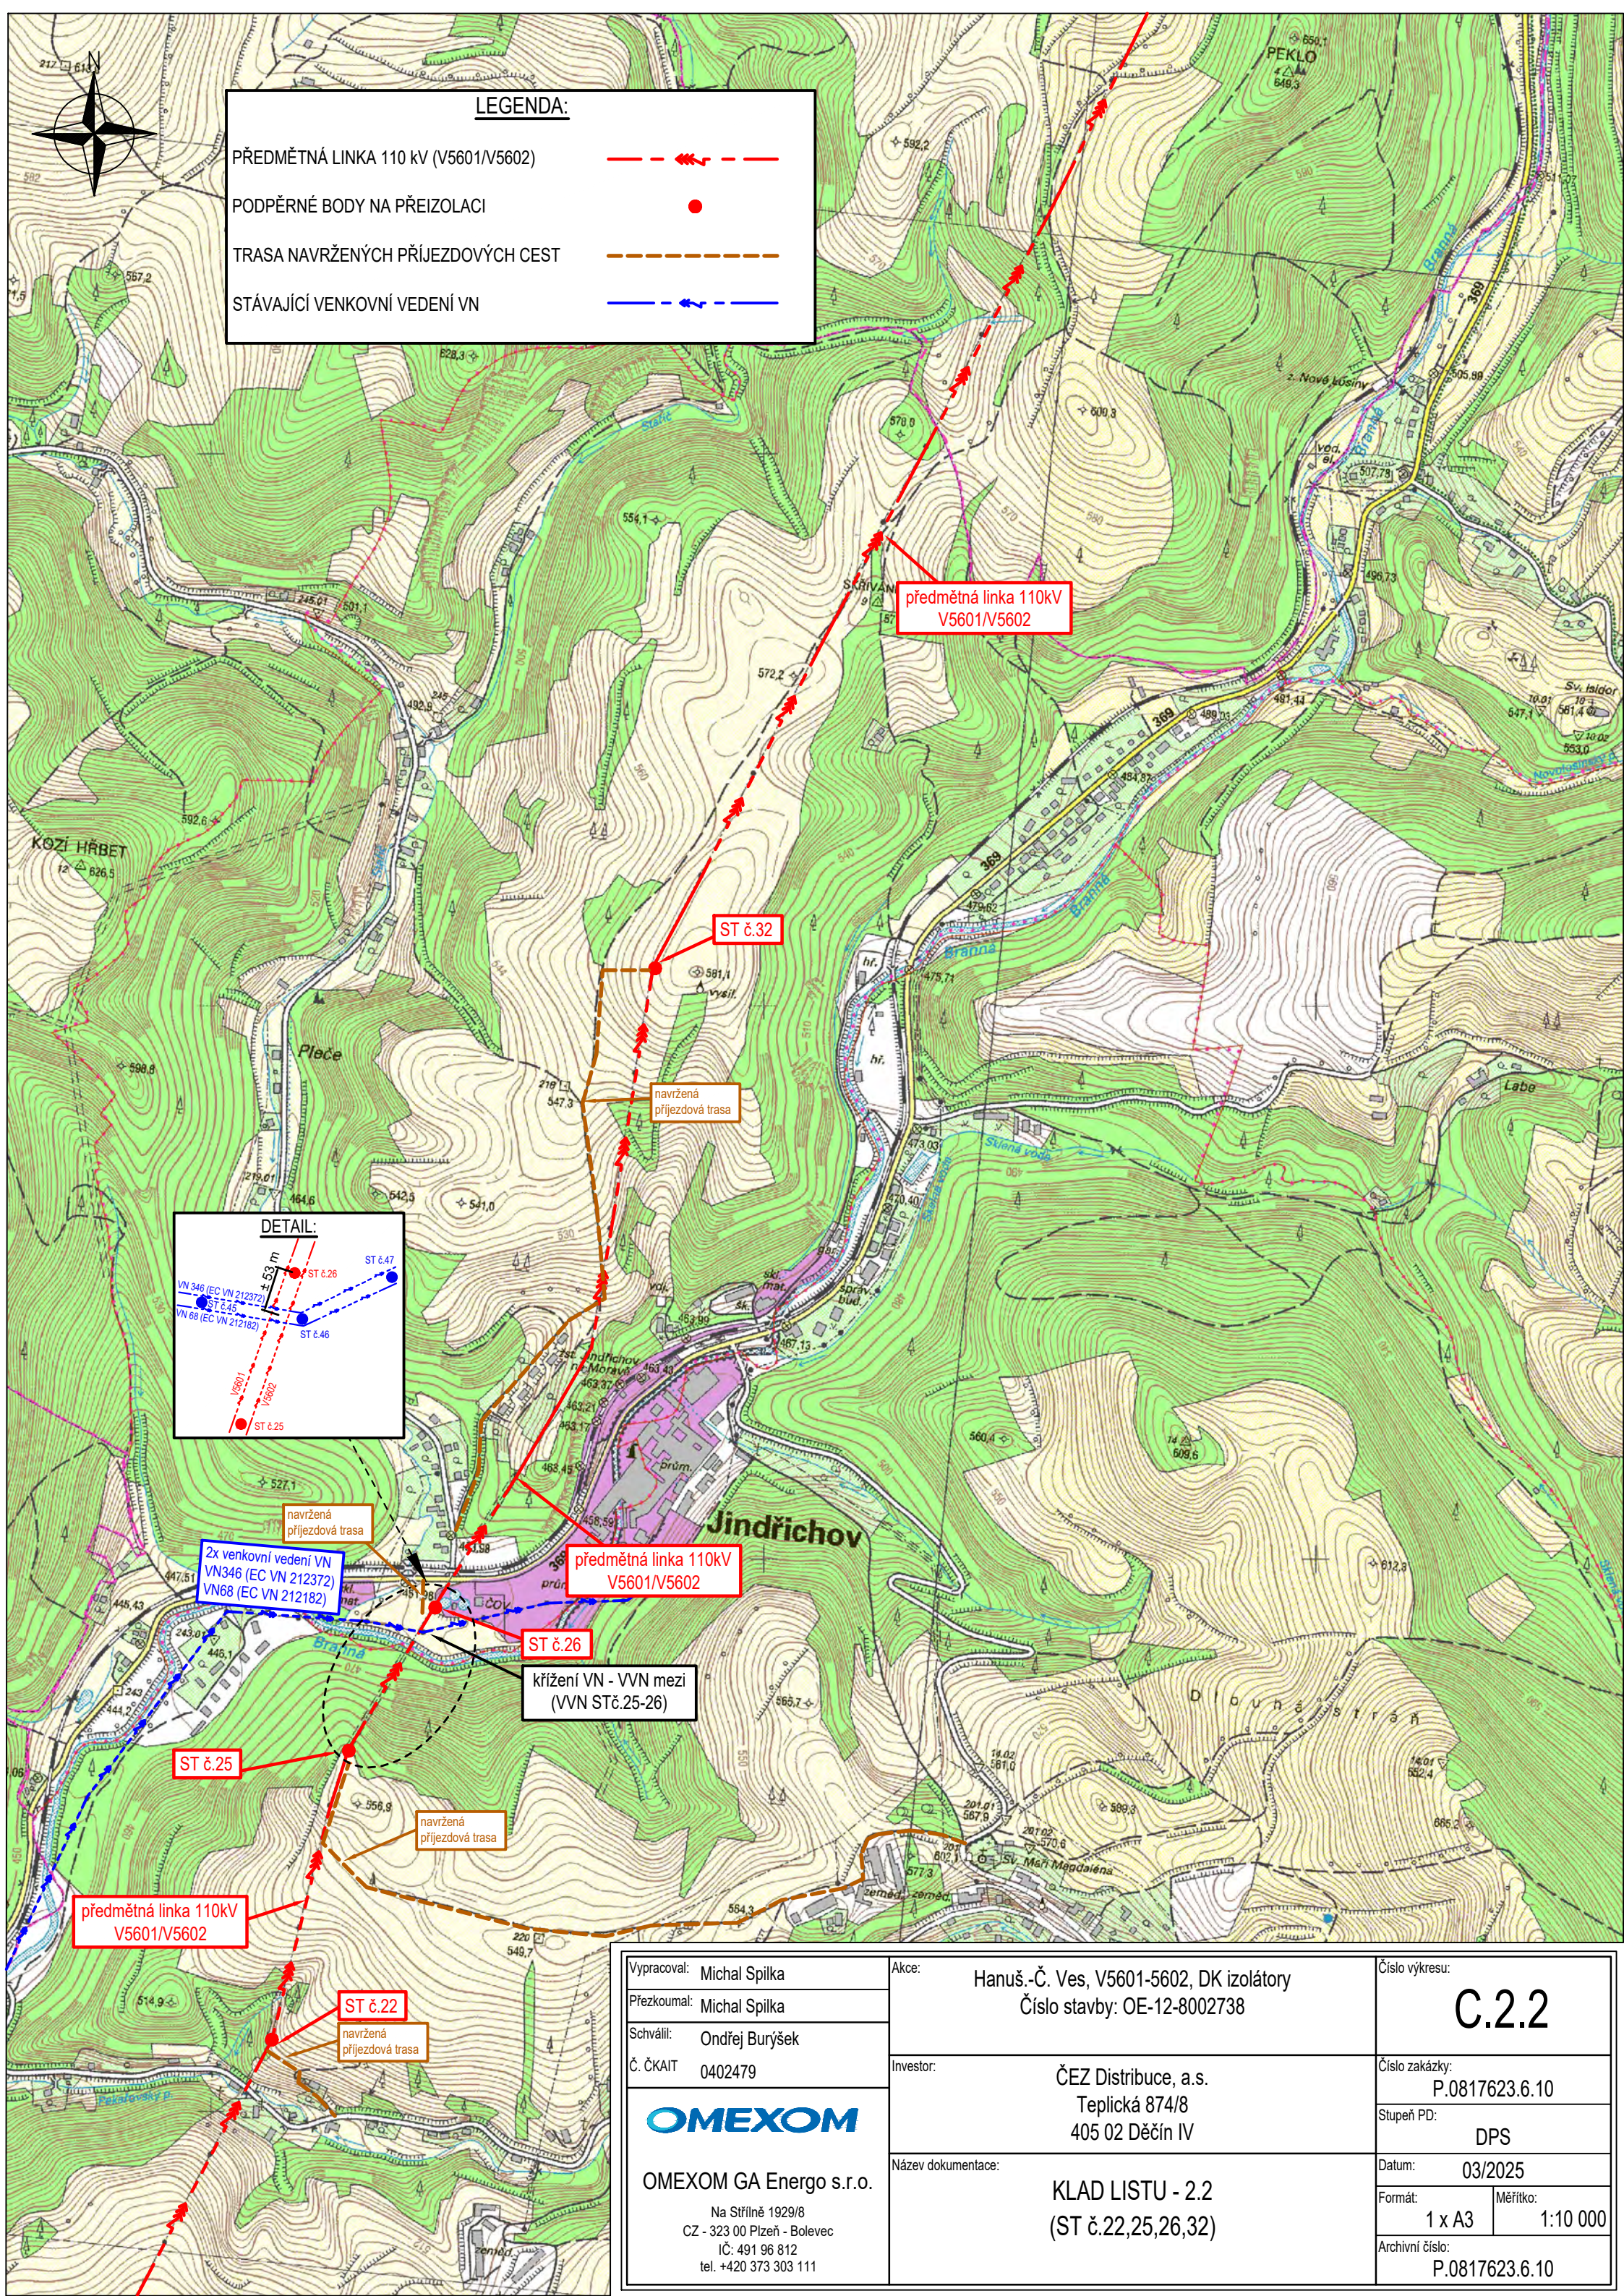

Vypracoval: Michal Spilka	Akce: Hanuš.-Č. Ves, V5601-5602, DK izolátory Číslo stavby: OE-12-8002738	Číslo výkresu: C.2.2	
Přezkoumal: Michal Spilka			
Schválil: Ondřej Buryšek			
Č. ČKAIT 0402479	Investor: ČEZ Distribuce, a.s. Teplická 874/8 405 02 Děčín IV	Číslo zakázky: P.0817623.6.10	
 OMEXOM GA Energo s.r.o. Na Střílně 1929/8 CZ - 323 00 Plzeň - Bolevec IČ: 491 96 812 tel. +420 373 303 111	Název dokumentace: Klad listu - 2.2 (ST č.22,25,26,32)	Stupeň PD: DPS	
		Datum: 03/2025	
		Formát: 1 x A3	Měřítko: 1:10 000
		Archivní číslo: P.0817623.6.10	

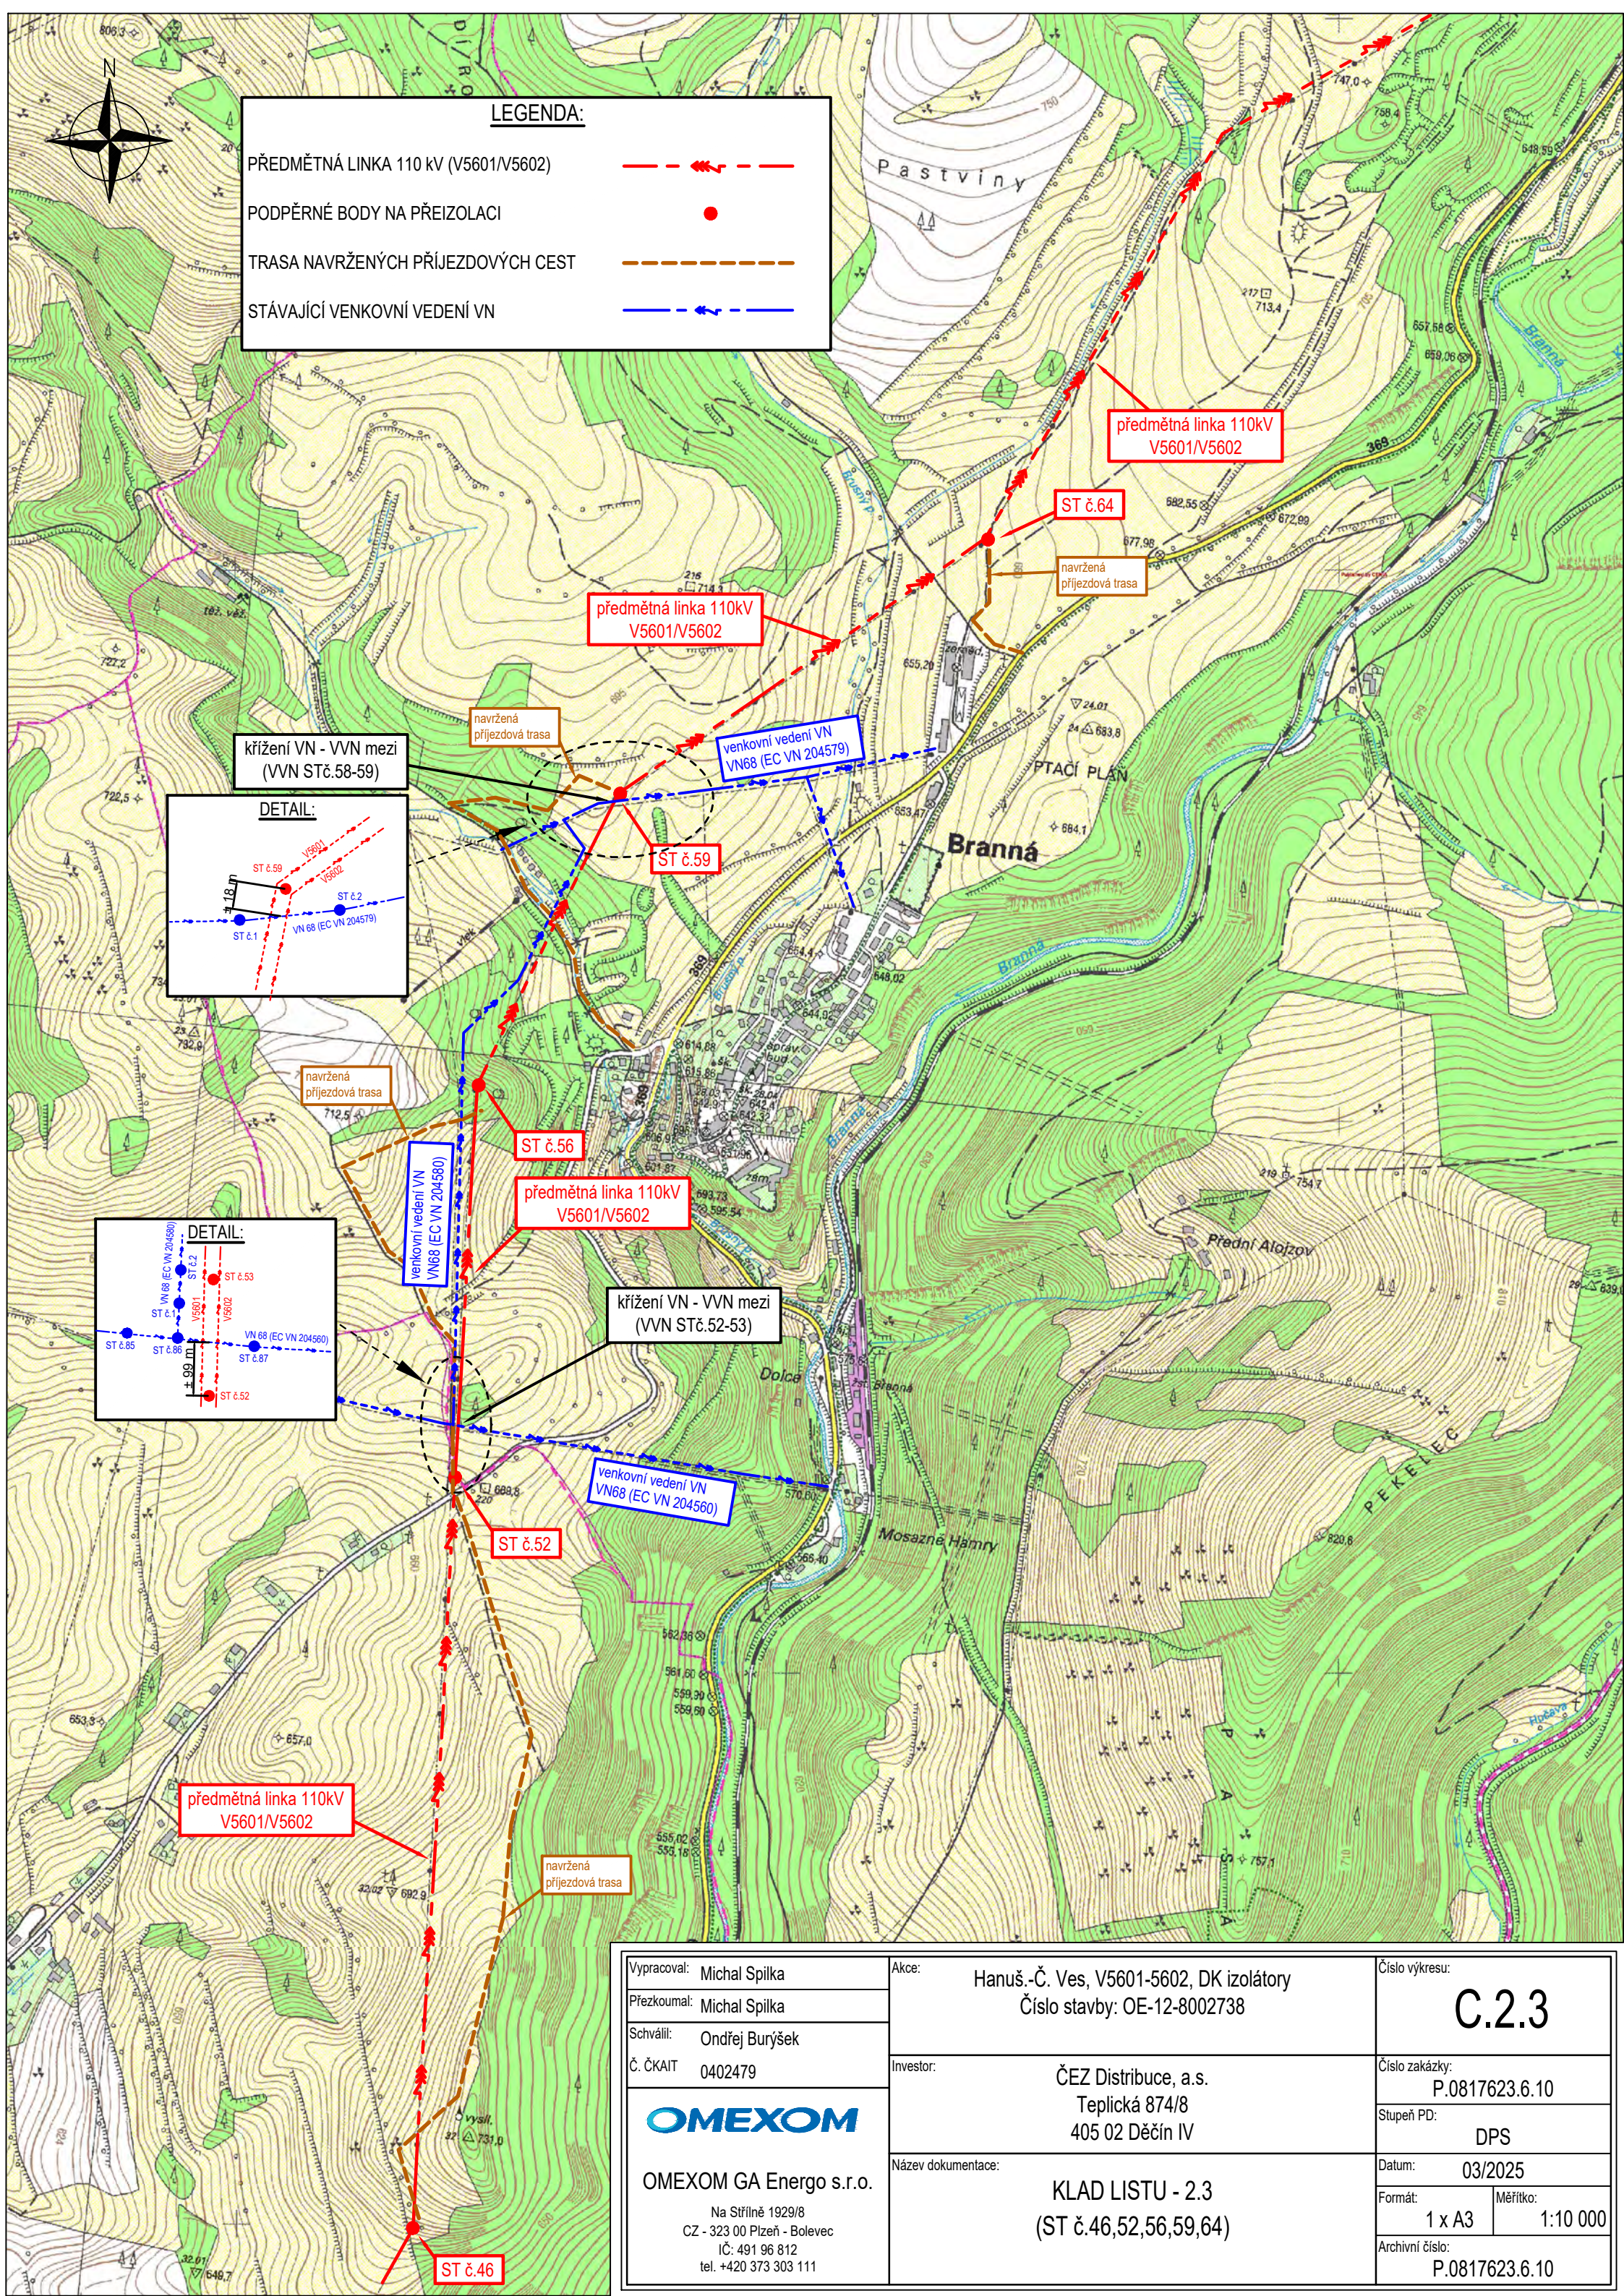

LEGENDA:

PŘEDMĚTNÁ LINKA 110 kV (V5601/V5602)

PODPÉRNÉ BODY NA PŘEIZOLACI

TRASA NAVRŽENÝCH PŘÍJEZDOVÝCH CEST

STÁVAJÍCÍ VENKOVNÍ VEDENÍ VN

DETAIL:

ST č.59

ST č.2

ST č.1

VN 68 (EC VN 204579)

DETAIL:

ST č.85

ST č.86

ST č.87

ST č.52

ST č.53

VN 68 (EC VN 204560)

VN 68 (EC VN 204580)

Vypracoval: Michal Spilka

Přezkoumal: Michal Spilka

Schválil: Ondřej Buryšek

Č. ČKAIT 0402479

OMEXOM

OMEXOM GA Energo s.r.o.

Na Střelně 1929/8

CZ - 323 00 Plzeň - Bolevec

IČ: 491 96 812

tel. +420 373 303 111

Akce: Hanuš.-Č. Ves, V5601-5602, DK izolátory

Číslo stavby: OE-12-8002738

Investor: ČEZ Distribuce, a.s.

Teplická 874/8

405 02 Děčín IV

Název dokumentace: Klad listu - 2.3

(ST č.46,52,56,59,64)

Číslo výkresu: C.2.3

Číslo zakázky: P.0817623.6.10


Stupeň PD: DPS

Datum: 03/2025

Formát: 1 x A3

Měřítko: 1:10 000

Archivní číslo: P.0817623.6.10

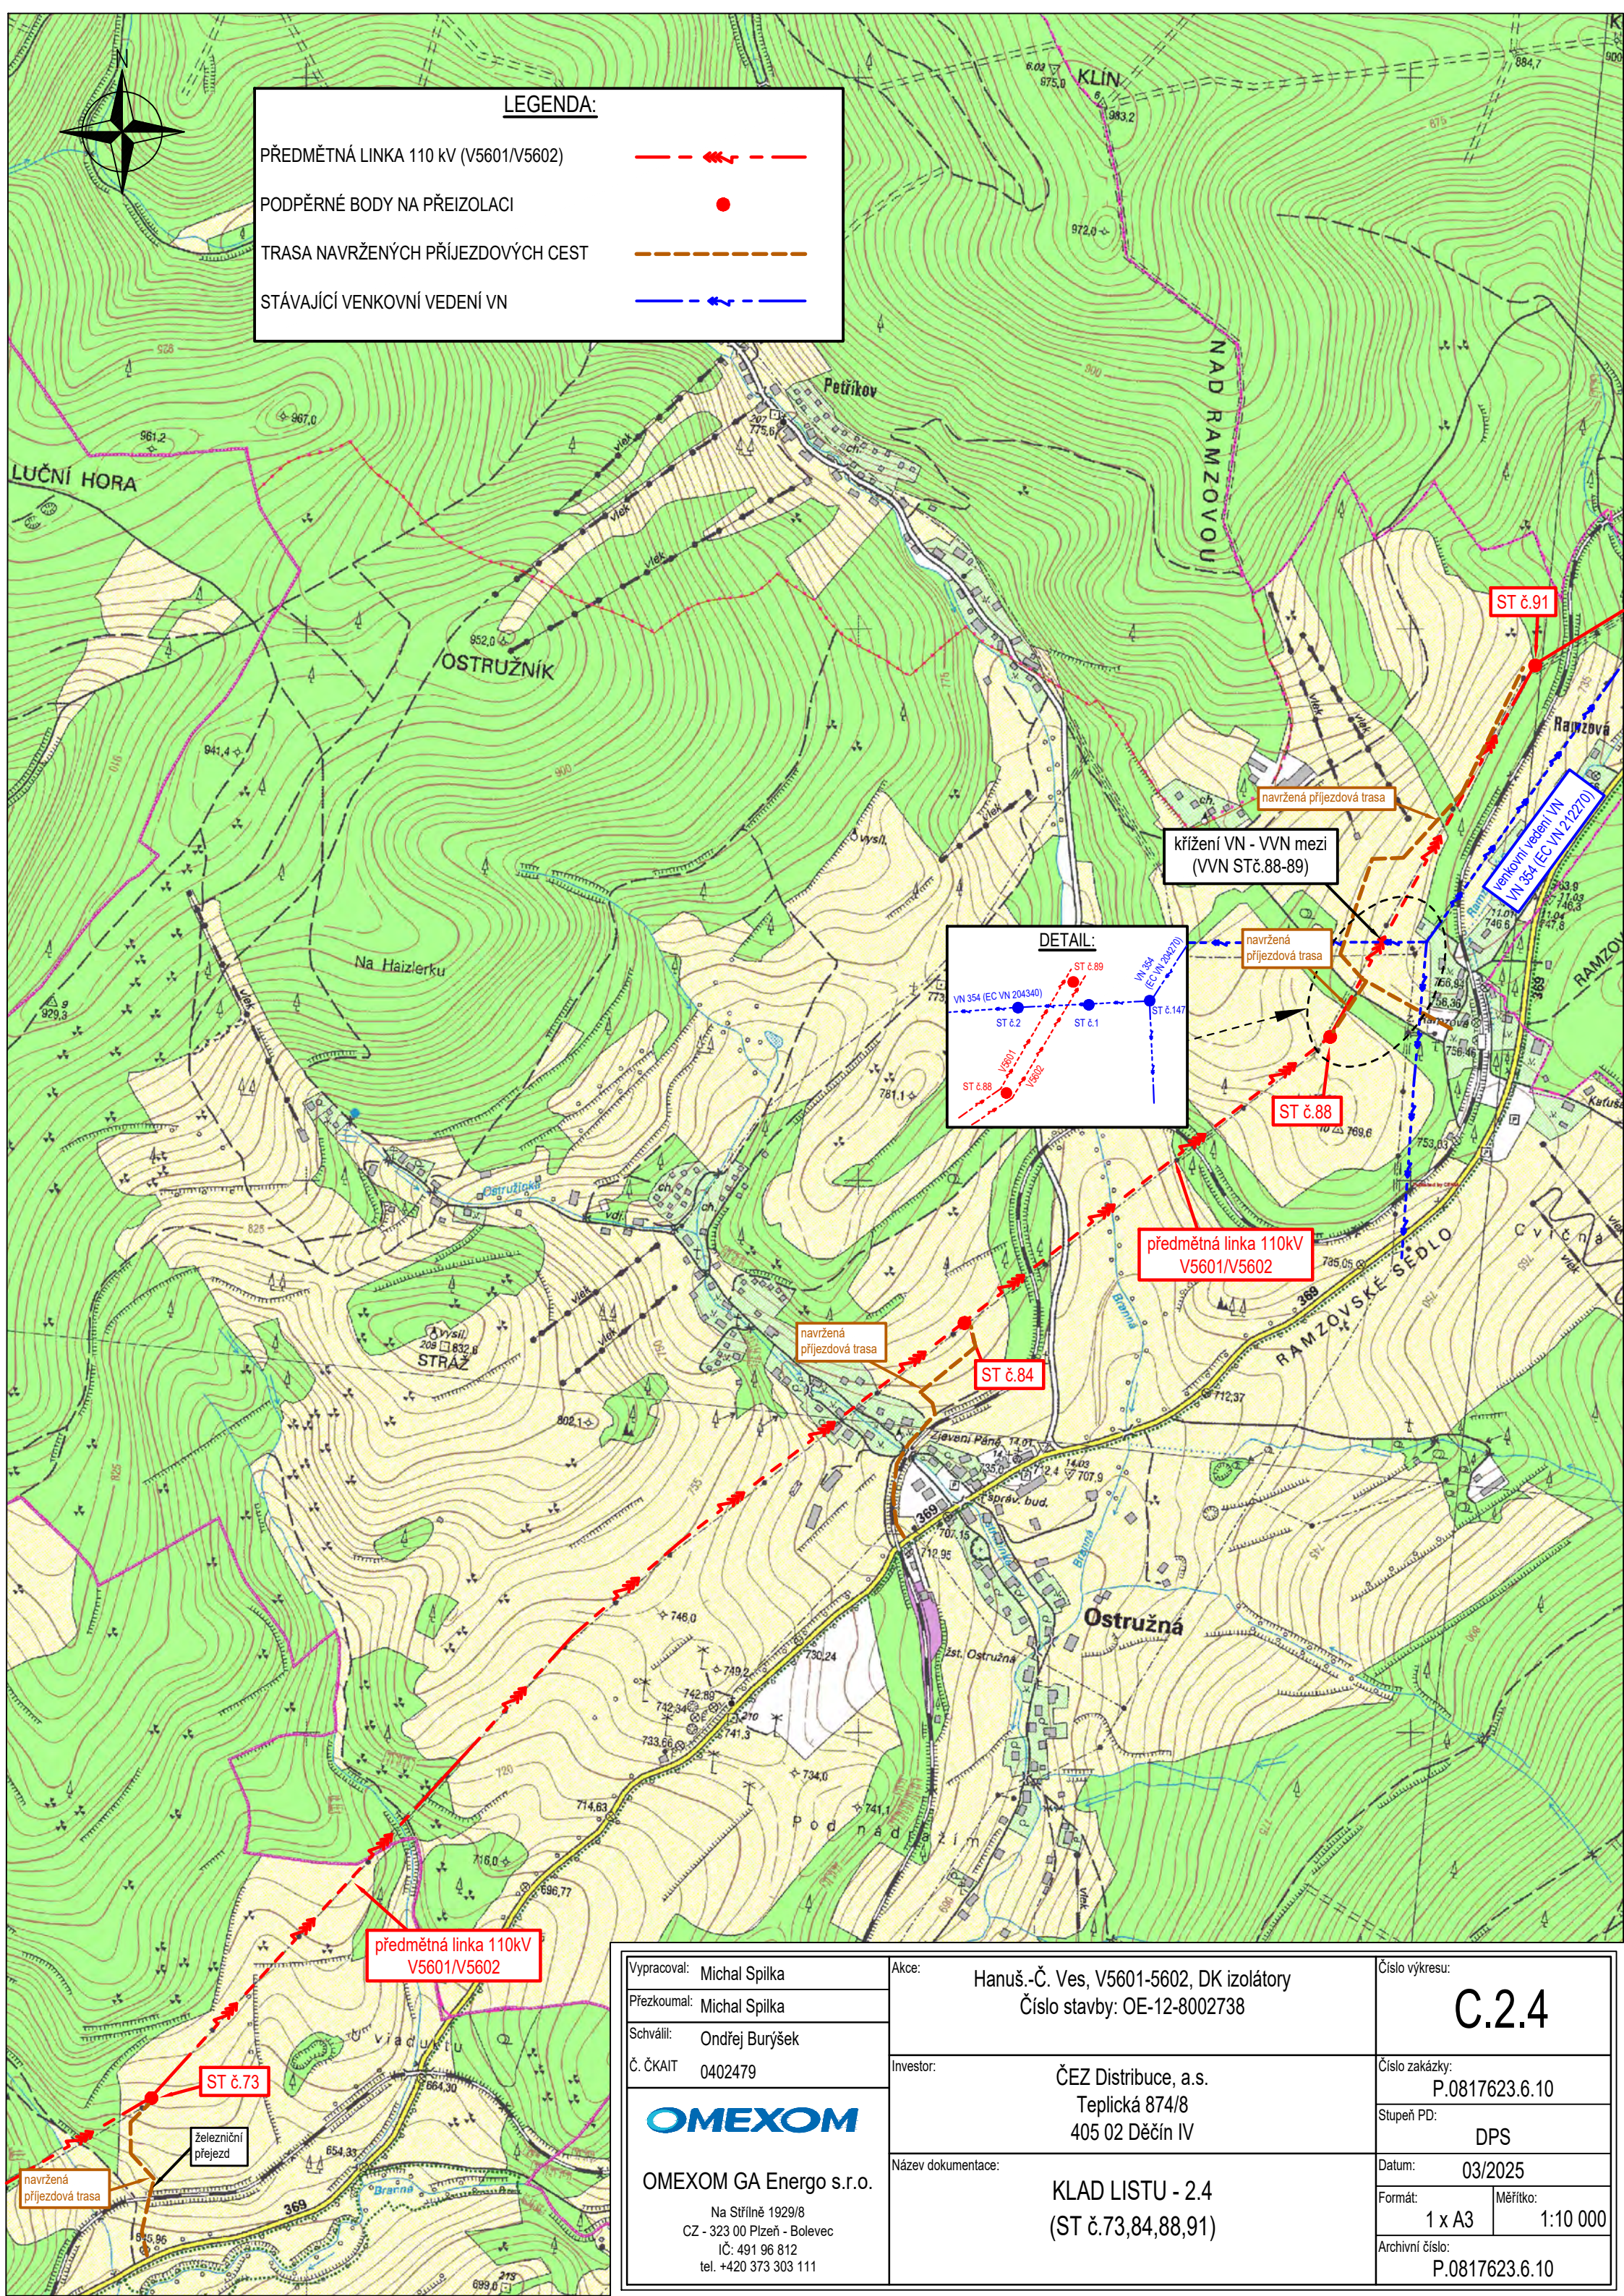

LEGENDA:

PŘEDMĚTNÁ LINKA 110 kV (V5601/V5602)



PODPĚRNÉ BODY NA PŘEIZOLACI




TRASA NAVRŽENÝCH PŘÍJEZDOVÝCH CEST



STÁVAJÍCÍ VENKOVNÍ VEDENÍ VN




DETAIL:

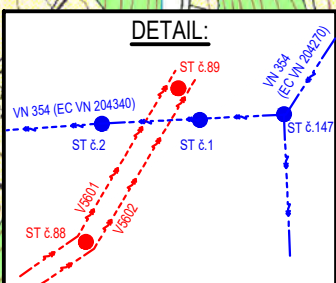


Vypracoval:	Michal Spilka
Přezkoumal:	Michal Spilka
Schválil:	Ondřej Buryšek
Č. ČKAIT	0402479
	
OMEXOM GA Energo s.r.o.	
Na Střelně 1929/8	
CZ - 323 00 Plzeň - Bolevec	
IČ: 491 96 812	
tel. +420 373 303 111	

Akce:	Hanuš.-Č. Ves, V5601-5602, DK izolátory Číslo stavby: OE-12-8002738
Investor:	ČEZ Distribuce, a.s. Teplická 874/8 405 02 Děčín IV
Název dokumentace:	KLAD LISTU - 2.4 (ST č.73,84,88,91)

Číslo výkresu:	C.2.4	
Číslo zakázky:	P.0817623.6.10	
Stupeň PD:	DPS	
Datum:	03/2025	
Formát:	1 x A3	Měřítko: 1:10 000
Archivní číslo:	P.0817623.6.10	

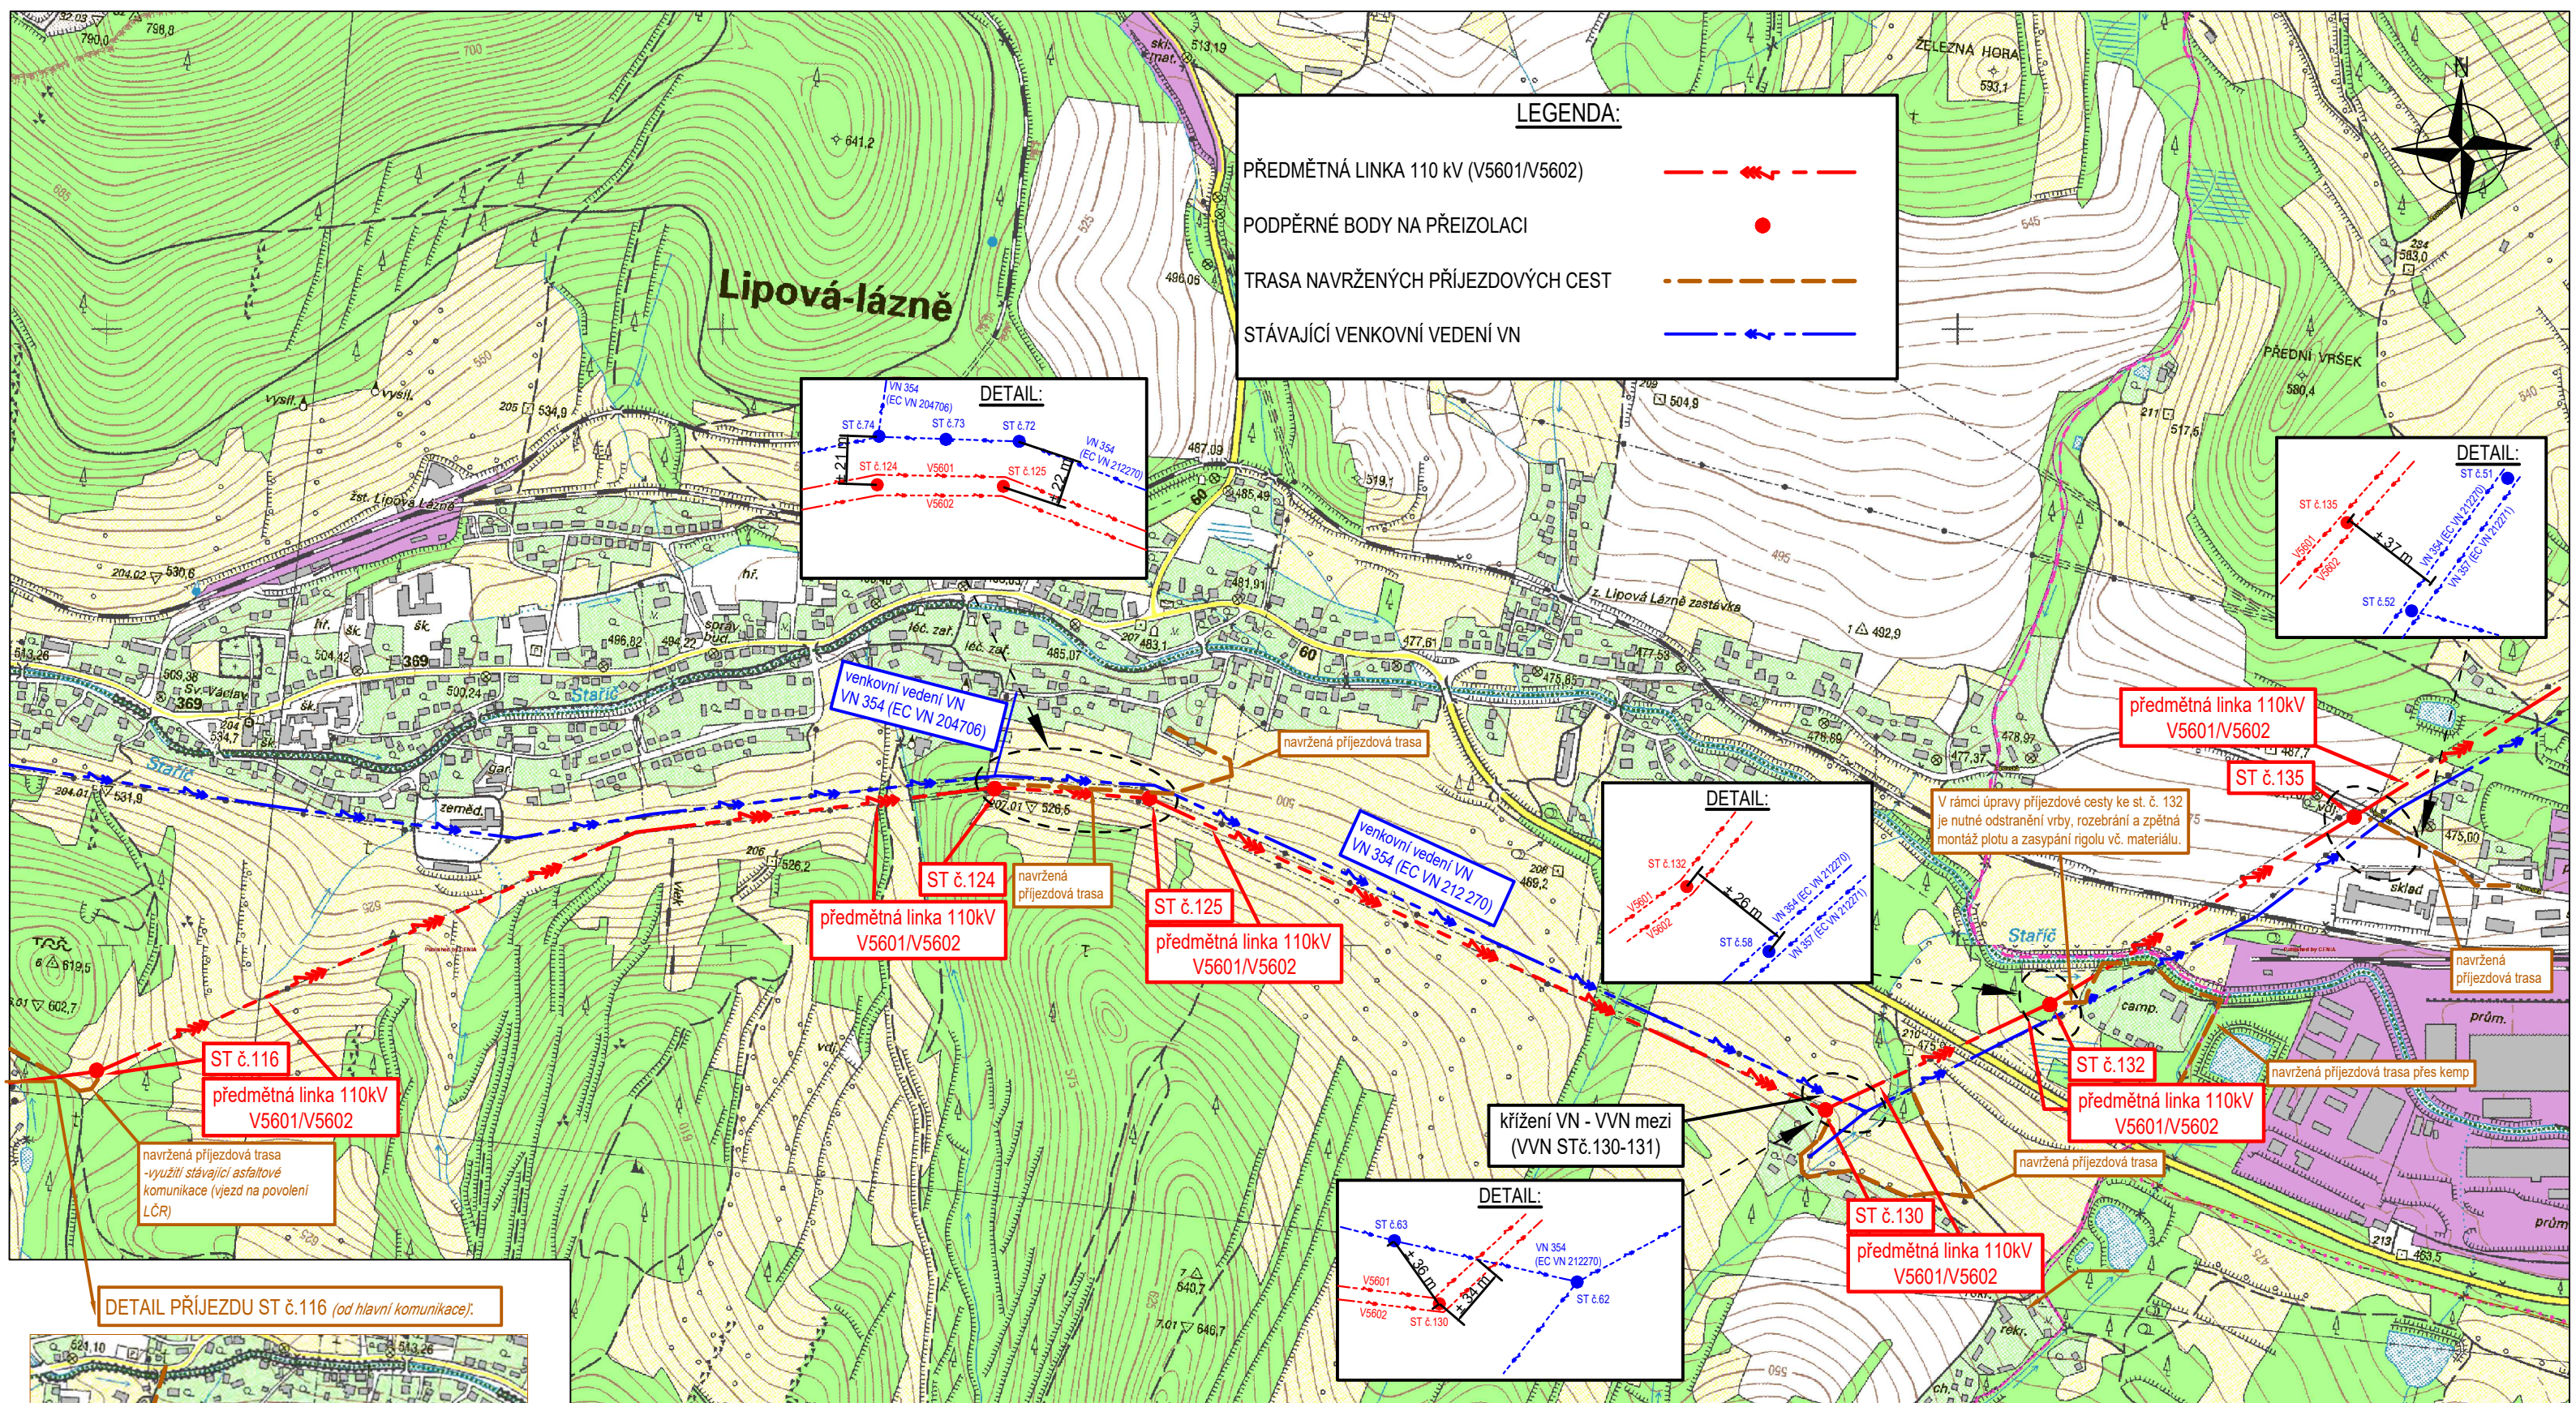

Vypracoval: Michal Spilka	Akte: Hanuš.-Č. Ves, V5601-5602, DK izolátory	Číslo výkresu: C.2.6
Přezkoumal: Michal Spilka	Číslo stavby: OE-12-8002738	Číslo zakázky: P.0817623.6.10
Schválil: Ondřej Burýšek	Investor: ČEZ Distribuce, a.s.	Stupeň PD: DPS
Č. ČKAIT 0402479	Teplická 874/8	Datum: 03/2025
OMEXOM	405 02 Děčín IV	Formát: 1 x A3
OMEXOM GA Energo s.r.o.	Název dokumentace: Klad listu - 2.6	Měřítko: 1:10 000
Na Střílně 1929/8	(ST č.116,124,125,130,132,135)	Archivní číslo: P.0817623.6.10
CZ - 323 00 Píseň - Bolevec		
IČ: 491 96 812		
tel. +420 373 303 111		

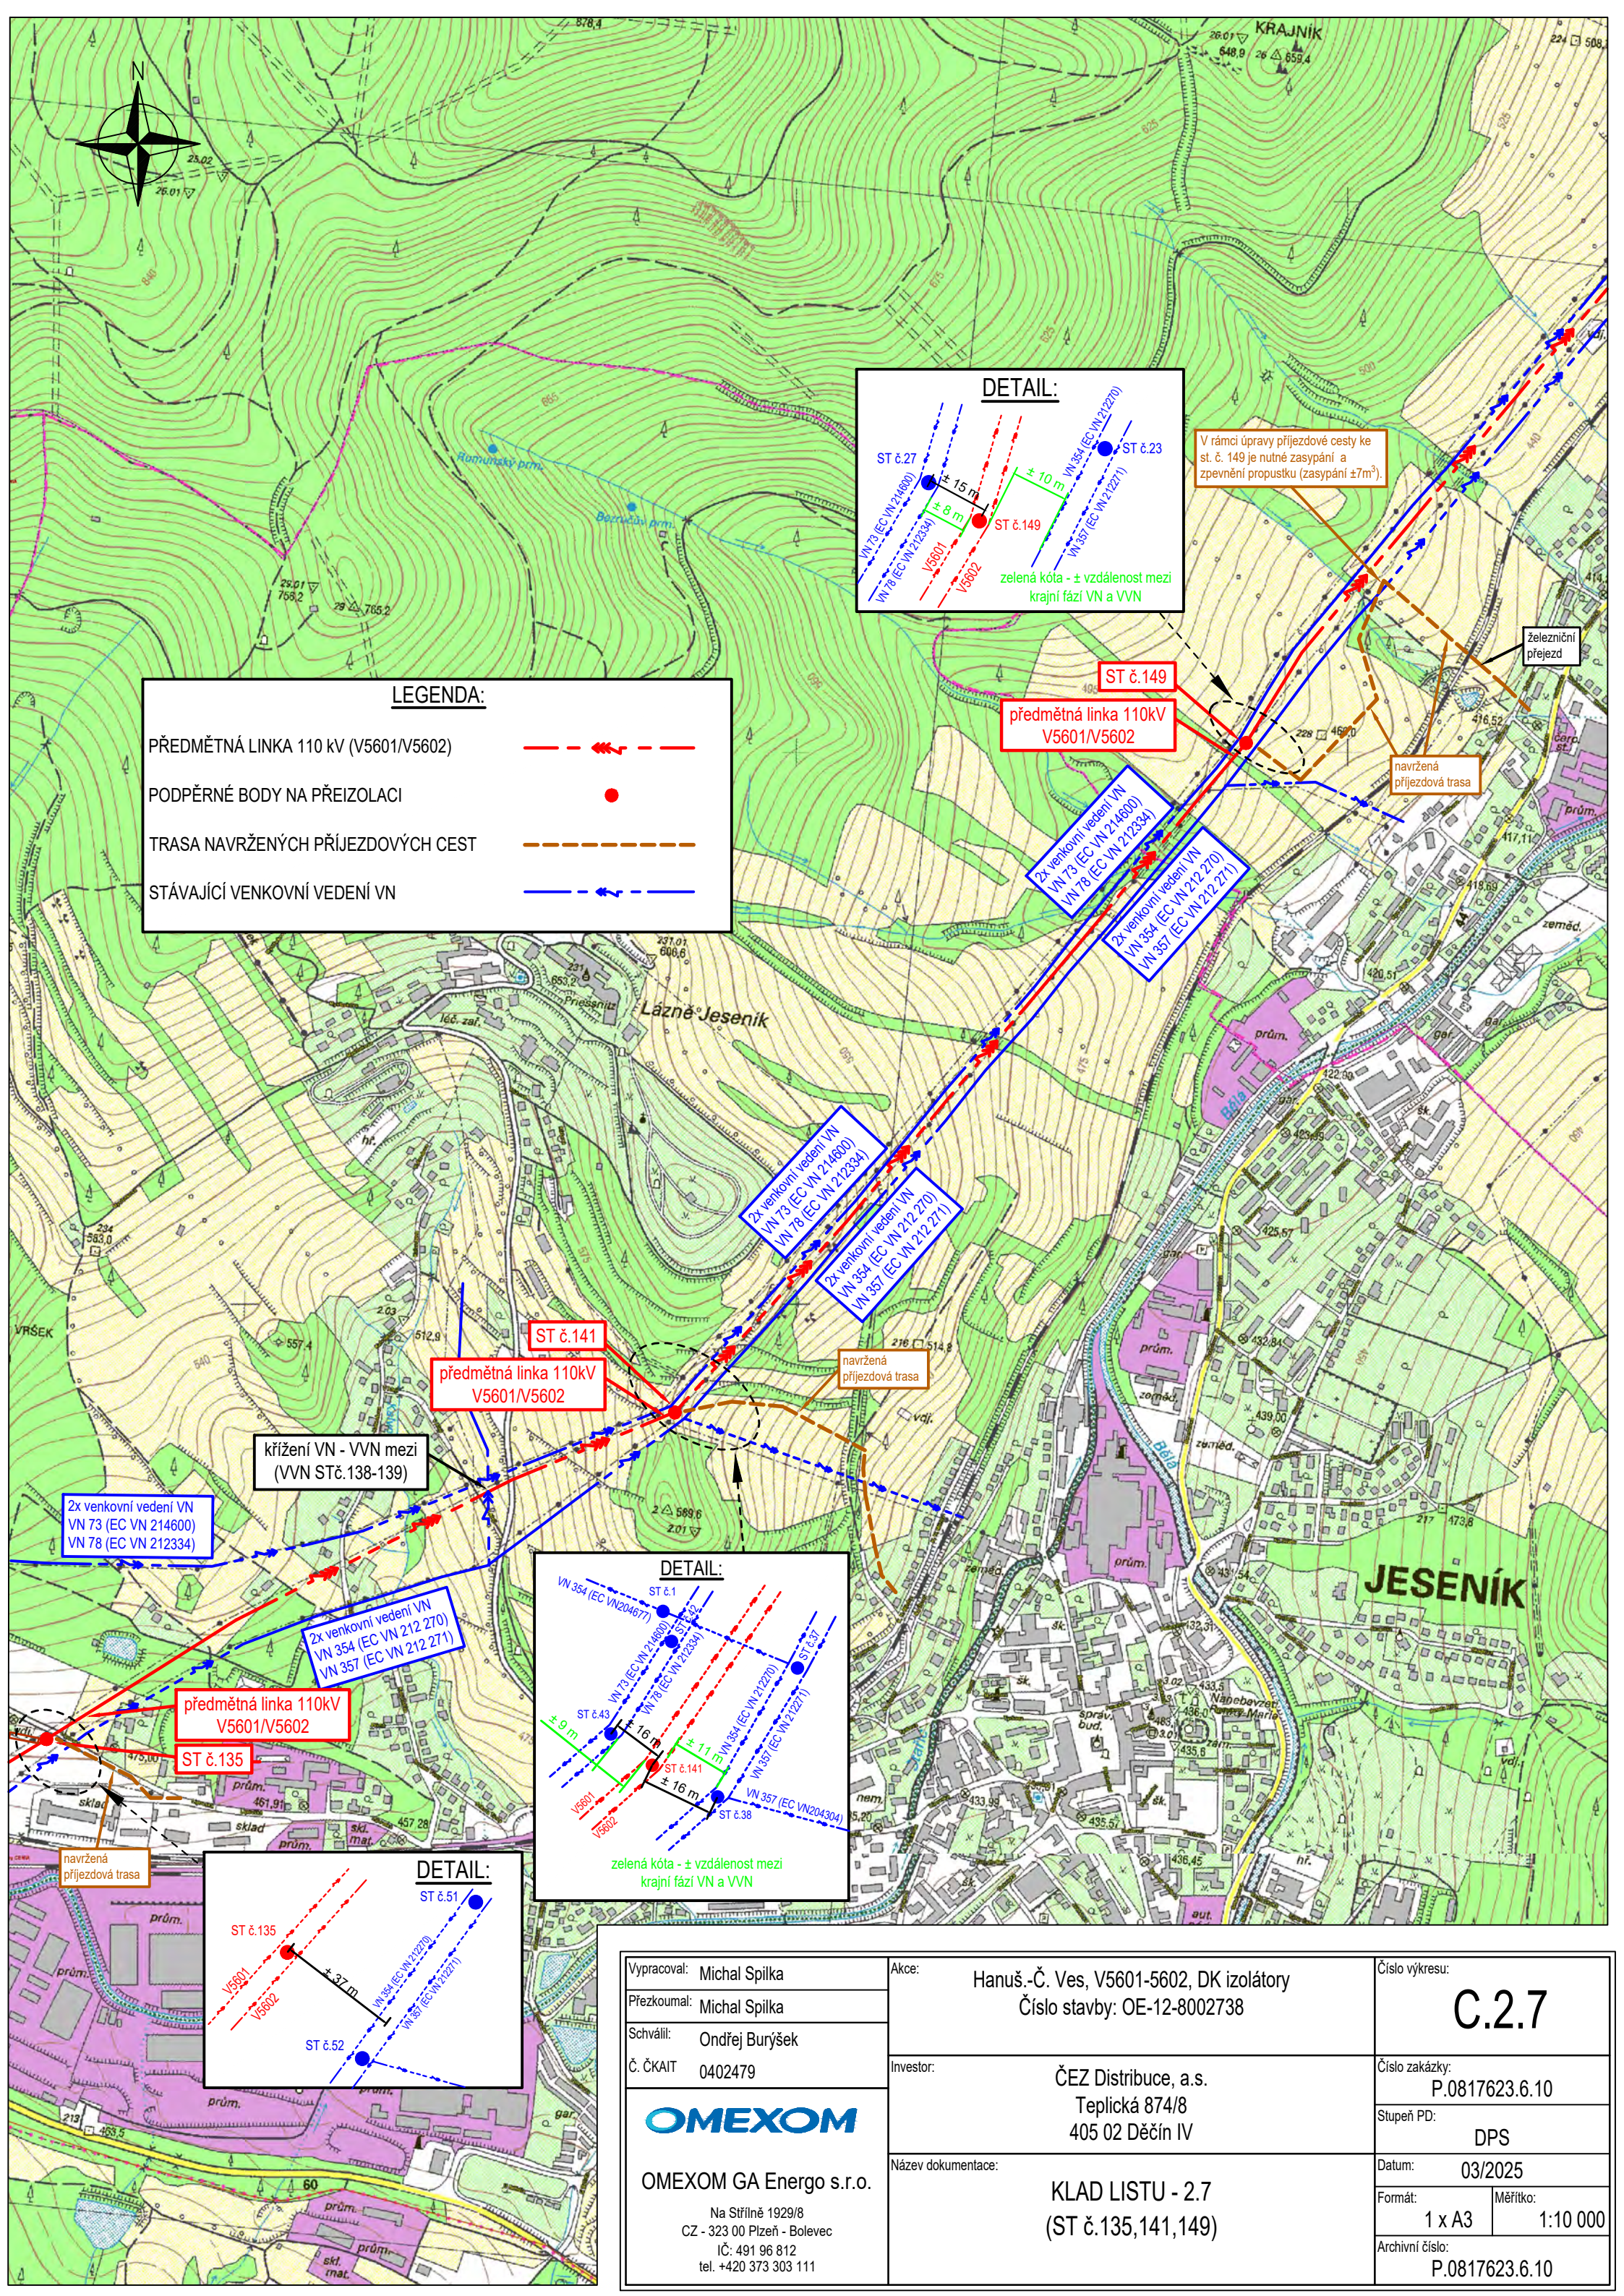

LEGENDA:

PŘEDMĚTNÁ LINKA 110 kV (V5601/V5602) ---

PODPĚRNÉ BODY NA PŘEIZOLACI ●

TRASA NAVRŽENÝCH PŘÍJEZDOVÝCH CEST ---

STÁVAJÍCÍ VENKOVNÍ VEDENÍ VN ---

DETAIL:

ST č.27 VN 73 (EC VN 214600) VN 78 (EC VN 212334) V5601 V5602 VN 354 (EC VN 214600) VN 357 (EC VN 21271) ST č.23

± 15 m ± 8 m ± 10 m

zelená kóta - ± vzdálenost mezi krajní fází VN a VVN

V rámci úpravy příjezdové cesty ke st. č. 149 je nutné zasypaní a zpevnění propustku (zasypaní ±7m³).

ST č.141
předmětná linka 110kV
V5601/V5602

křížení VN - VVN mezi
(VVN STč.138-139)

předmětná linka 110kV
V5601/V5602
ST č.135

DETAIL:

VN 354 (EC VN204677) ST č.1 VN 73 (EC VN 214600) ST č.2 VN 78 (EC VN 212334) ST č.3 VN 354 (EC VN 214600) VN 357 (EC VN 21271) ST č.38

± 9 m ± 16 m ± 11 m ± 16 m

zelená kóta - ± vzdálenost mezi krajní fází VN a VVN

DETAIL:

ST č.135 V5601 V5602 ST č.51 ST č.52 VN 354 (EC VN 214600) VN 357 (EC VN 21271)

± 37 m

Vypracoval: Michal Spilka
Přezkoumal: Michal Spilka
Schválil: Ondřej Burýšek
Č. ČKAIT 0402479

OMEXOM

OMEXOM GA Energo s.r.o.
Na Střílně 1929/8
CZ - 323 00 Plzeň - Bolevec
IČ: 491 96 812
tel. +420 373 303 111

Akce: Hanuš.-Č. Ves, V5601-5602, DK izolátory
Číslo stavby: OE-12-8002738

Investor: ČEZ Distribuce, a.s.
Teplická 874/8
405 02 Děčín IV

Název dokumentace: Klad listu - 2.7
(ST č.135,141,149)

Číslo výkresu: **C.2.7**

Číslo zakázky: P.0817623.6.10
Stupeň PD: DPS

Datum: 03/2025
Formát: 1 x A3
Měřítko: 1:10 000
Archivní číslo: P.0817623.6.10