


k.ú. Hynčice nad Moravou [637211]

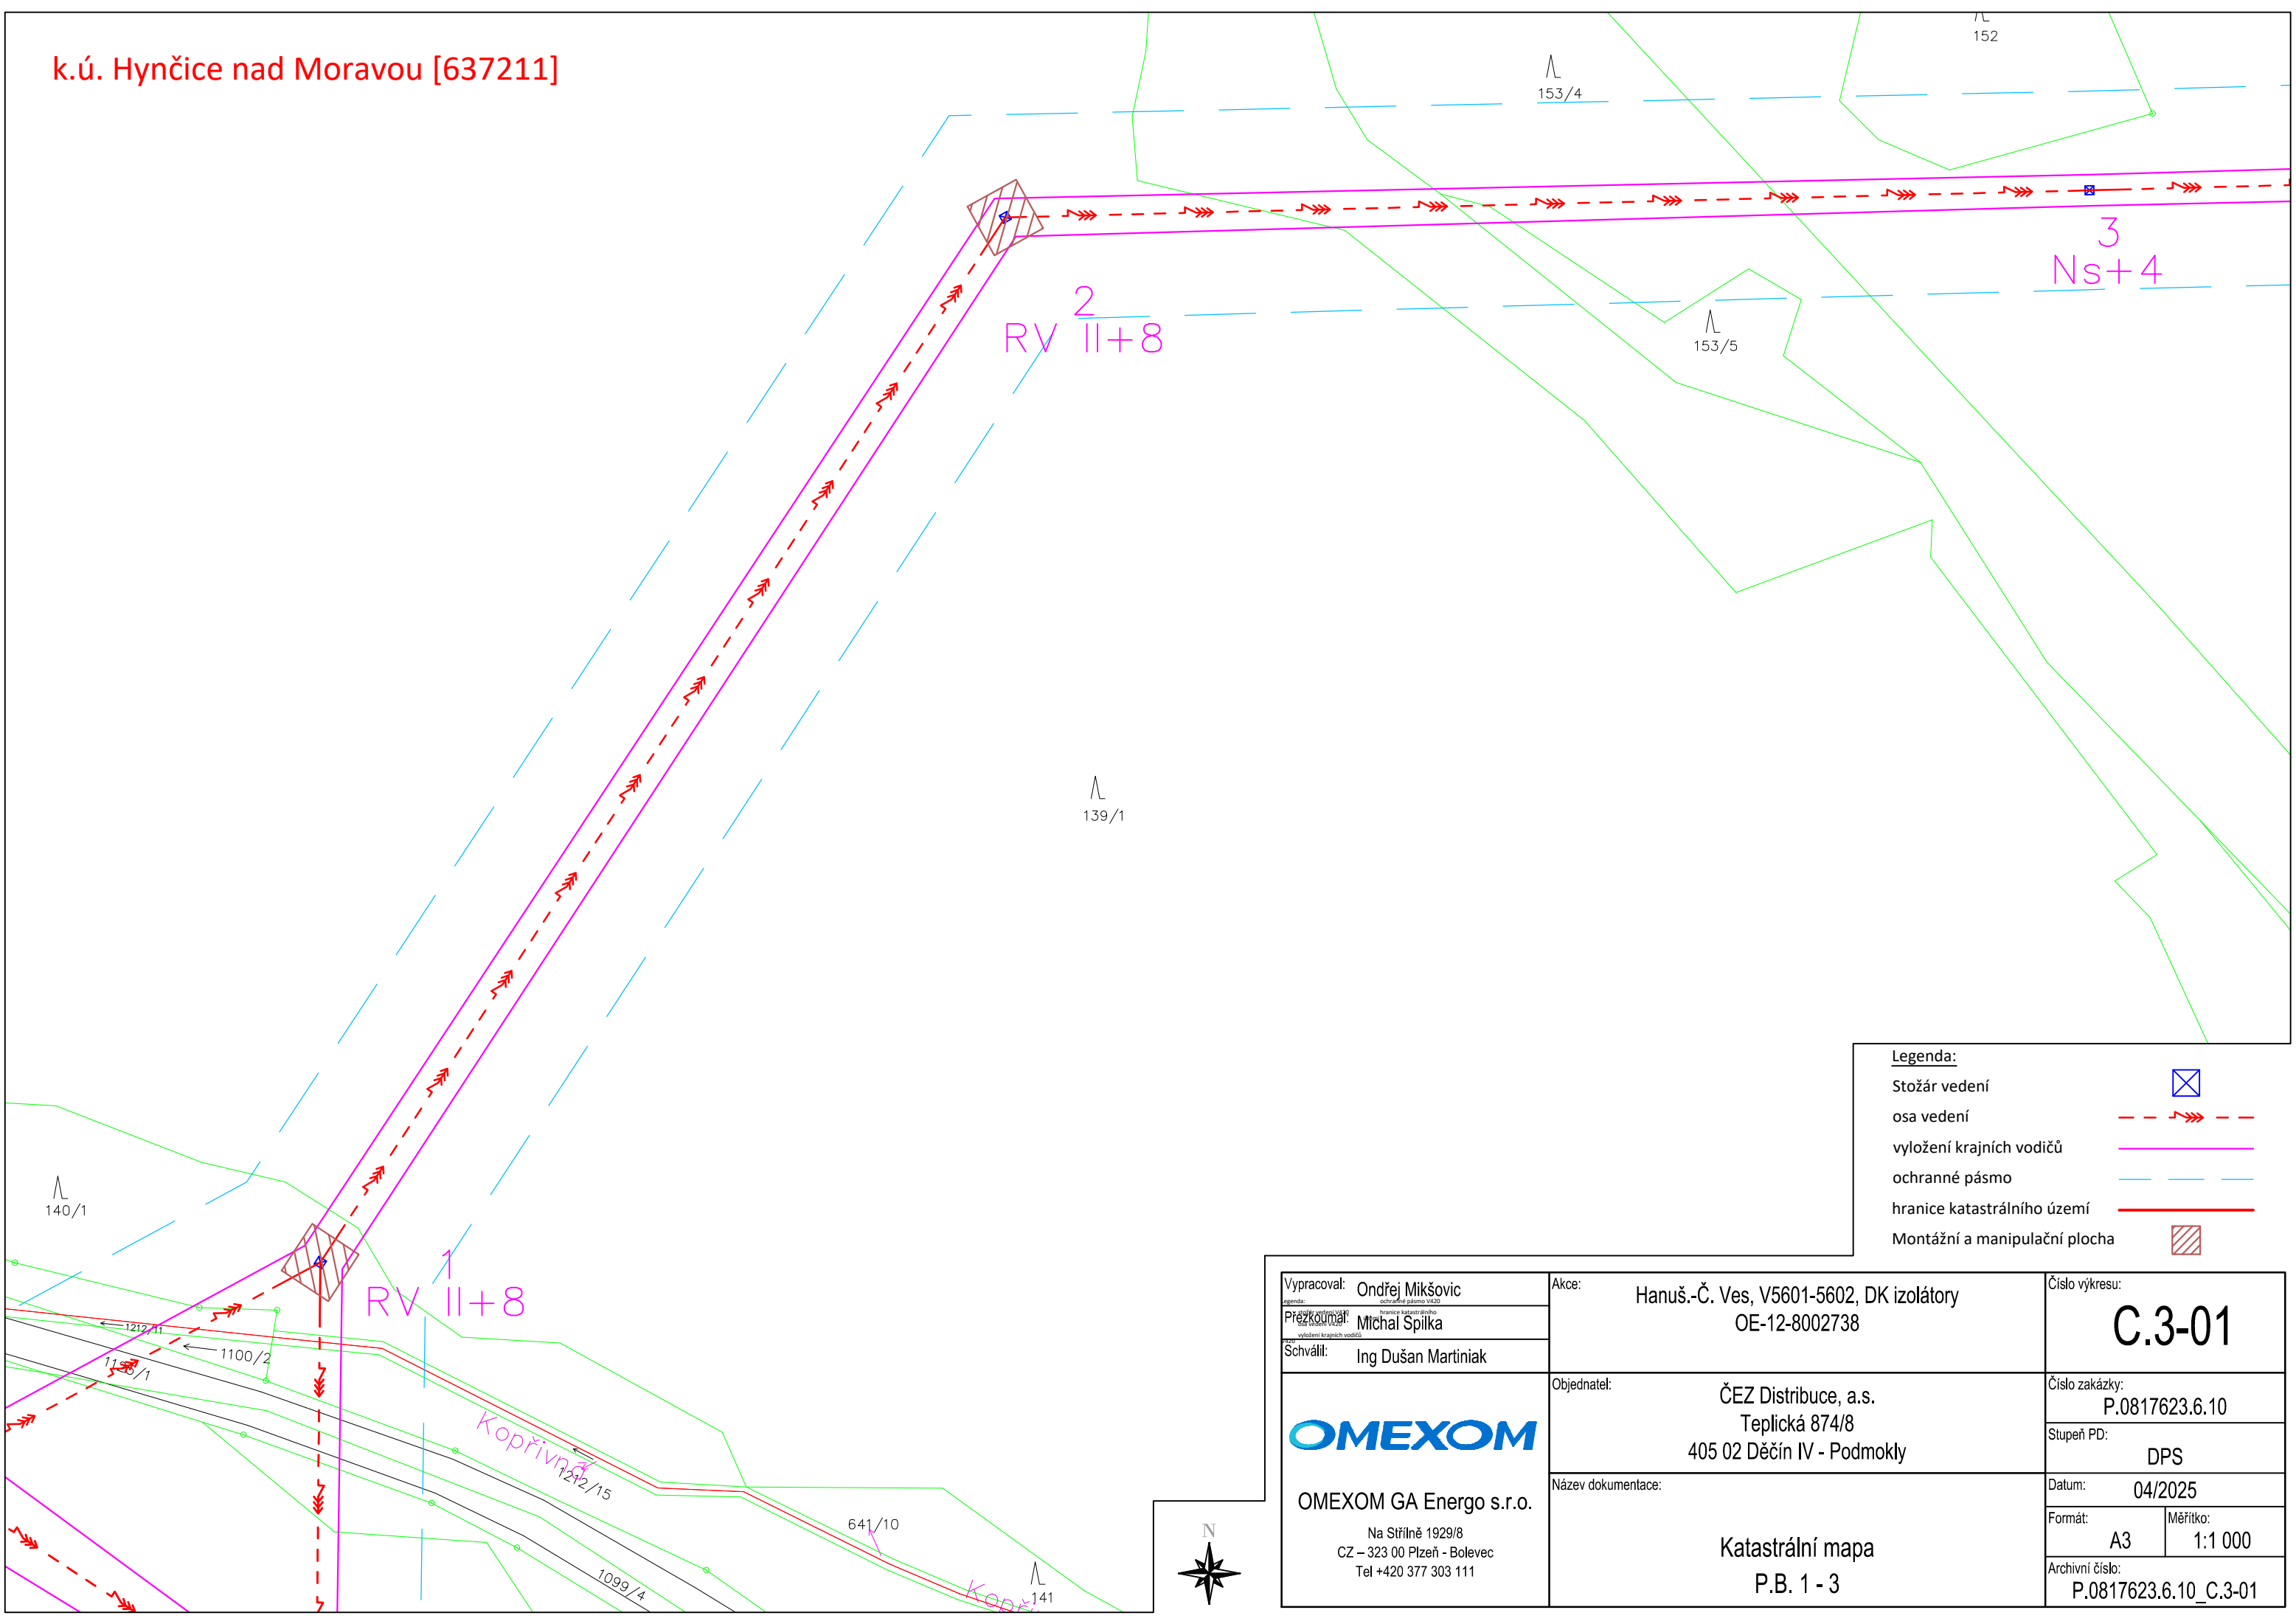

Legenda:

Stožár vedení

osa vedení


vyložení krajních vodičů

ochranné pásmo

hranice katastrálního území

Montážní a manipulační plocha

|   |                                                                                  |                                          |                  |
|---|----------------------------------------------------------------------------------|------------------------------------------|------------------|
| Vypracoval: Ondřej Mikšovic<br><small>legenda:</small><br>Stožár vedení V.Ú. 10<br>osa vedení V.Ú. 10<br>vyložení krajních vodičů<br>Schválil: Ing Dušan Martiniak | Akce: Hanuš.-Č. Ves, V5601-5602, DK izolátory<br>OE-12-8002738                   | Číslo výkresu:<br>C.3-01                 |                  |
|   |                                                                                  | Číslo zakázky:<br>P.0817623.6.10         |                  |
|   |                                                                                  | Stupeň PD:<br>DPS                        |                  |
| <div>OMEXOM</div> <div>OMEXOM GA Energo s.r.o.</div> <div>Na Střelně 1929/8<br/>CZ – 323 00 Plzeň - Bolevec<br/>Tel +420 377 303 111</div>                         | Objednatel: ČEZ Distribuce, a.s.<br>Teplická 874/8<br>405 02 Děčín IV - Podmokly | Datum: 04/2025                           |                  |
|   |                                                                                  | Formát: A3                               | Měřítko: 1:1 000 |
|   | Název dokumentace: Katastrální mapa<br>P.B. 1 - 3                                | Archivní číslo:<br>P.0817623.6.10_C.3-01 |                  |
|   |                                                                                  |                                          |                  |

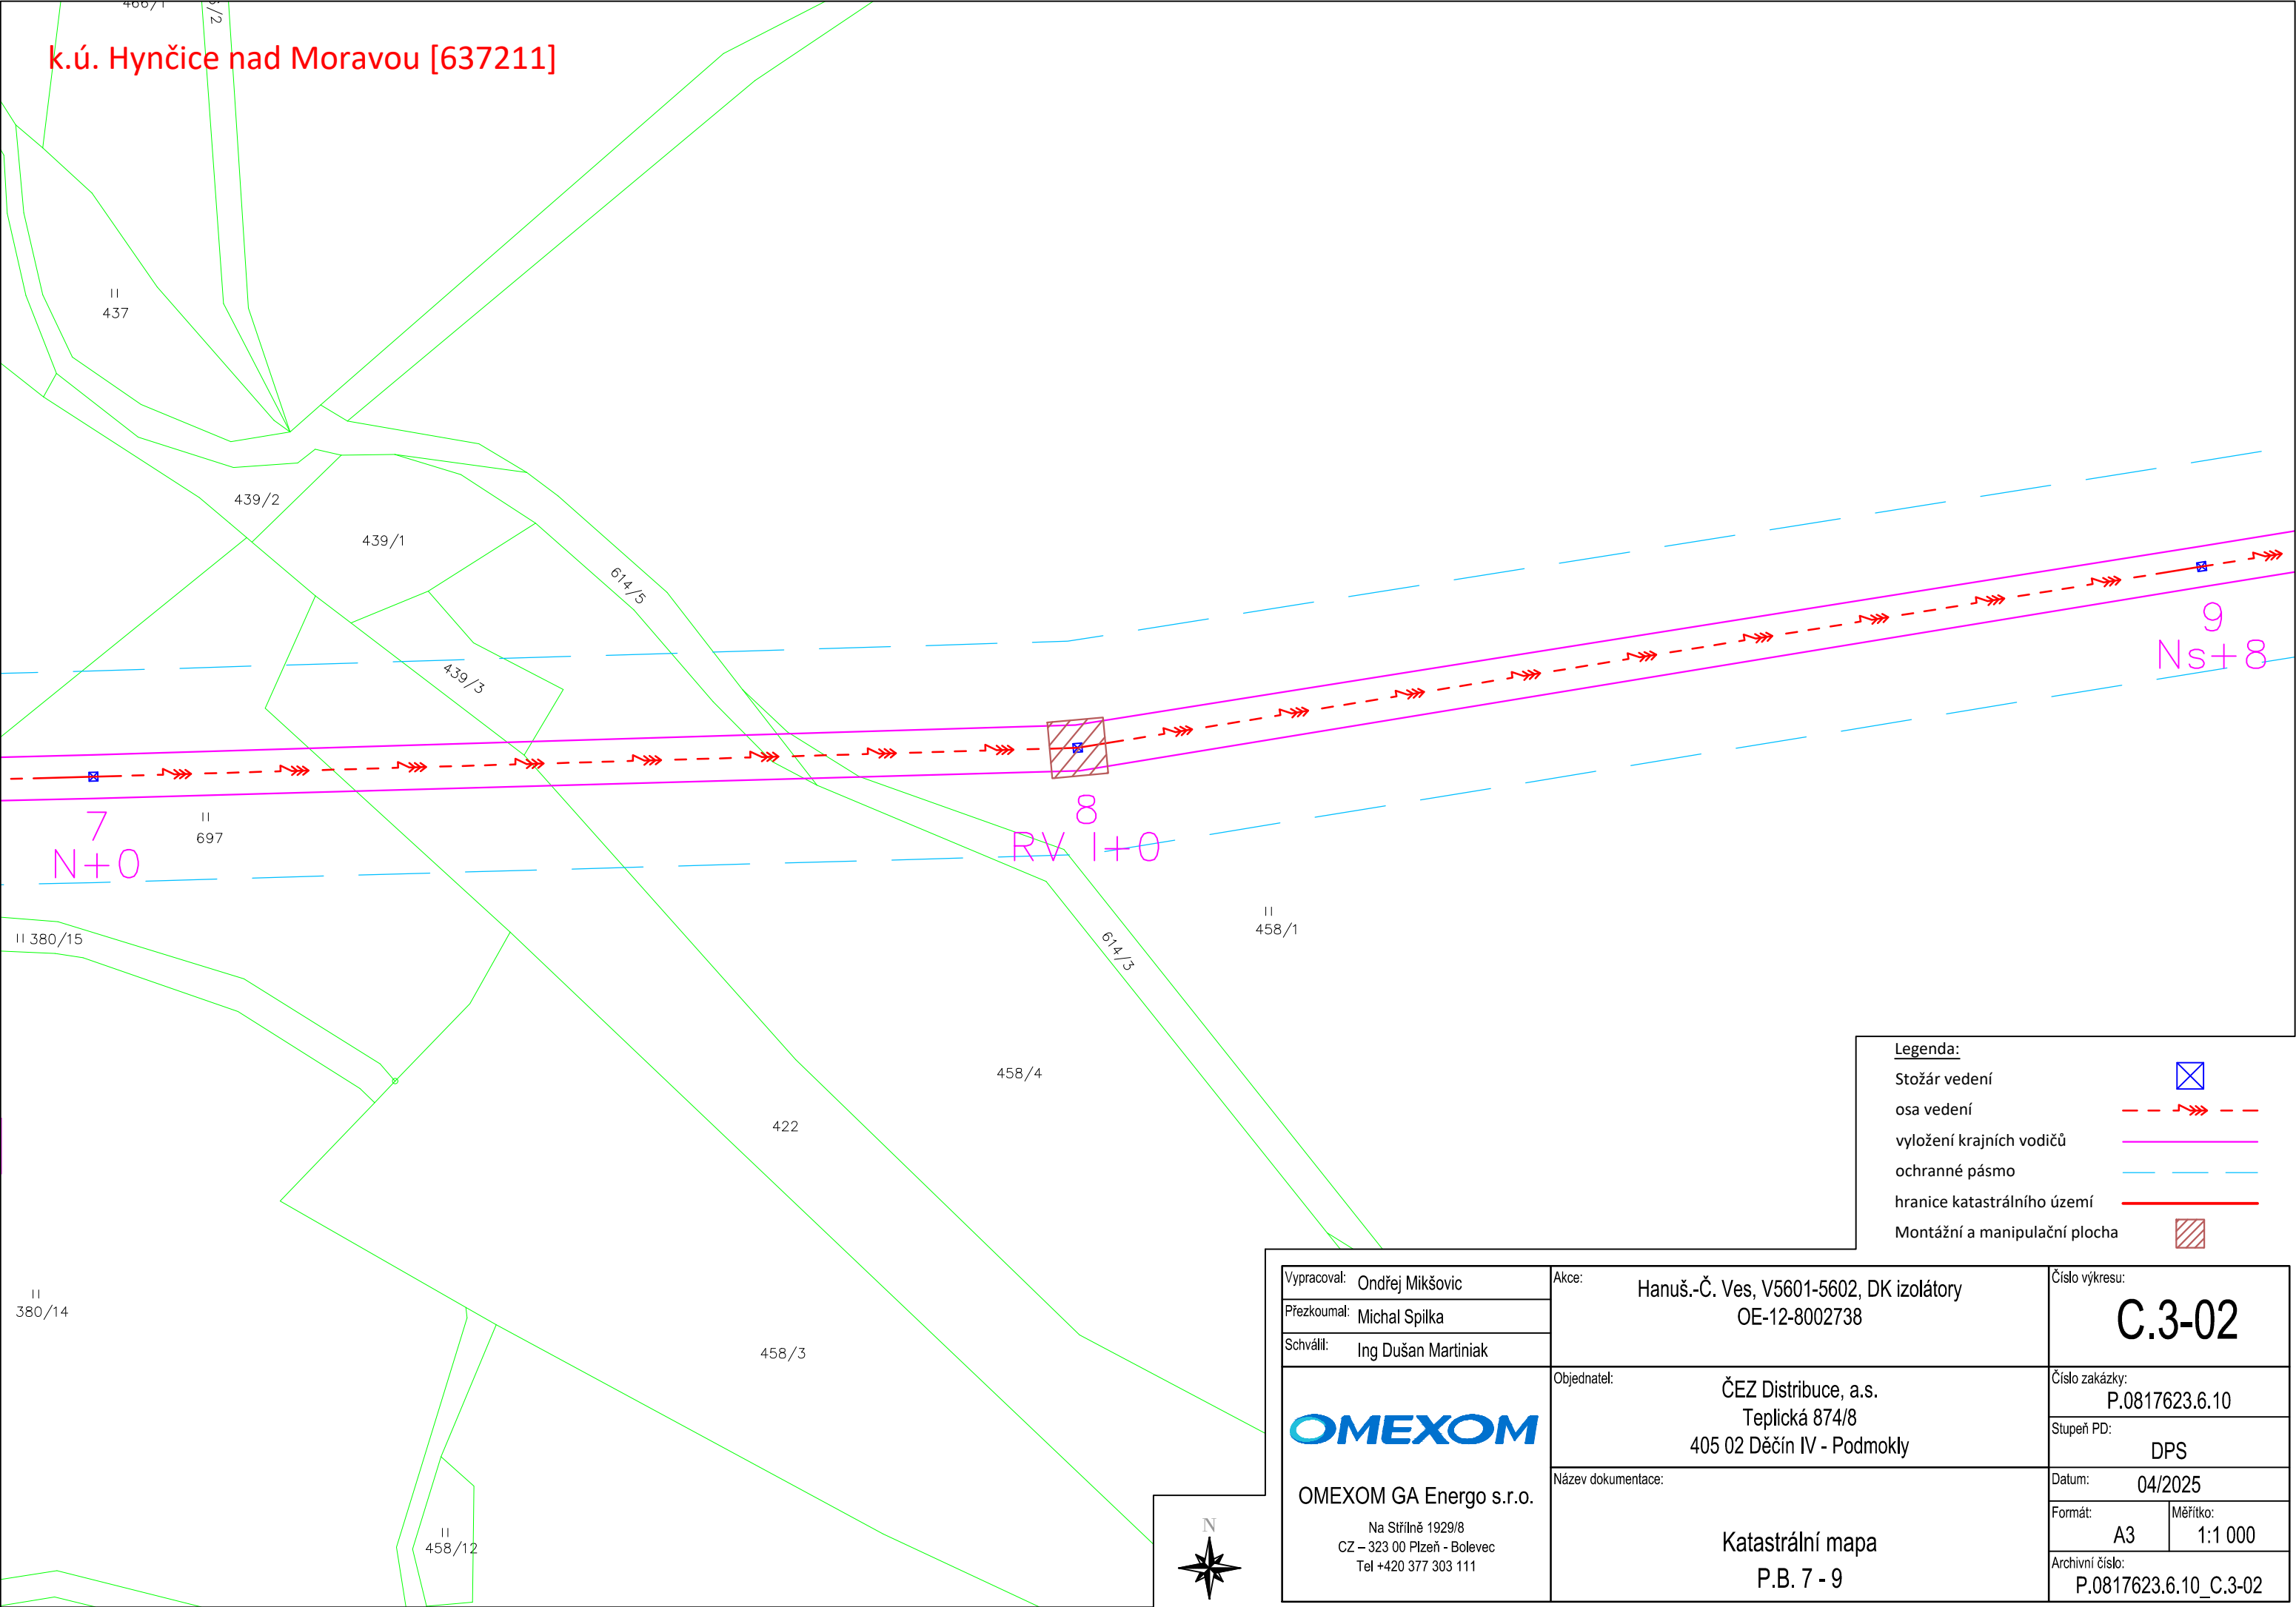

|   |                                                                                  |                                       |                  |
|---|----------------------------------------------------------------------------------|---------------------------------------|------------------|
| Vypracoval: Ondřej Mikšovic   | Akce: Hanuš.-Č. Ves, V5601-5602, DK izolátory OE-12-8002738                      | Číslo výkresu: C.3-02                 |                  |
| Přezkoumal: Michal Spilka   |                                                                                  | Číslo zakázky: P.0817623.6.10         |                  |
| Schválil: Ing Dušan Martiniak   |                                                                                  | Stupeň PD: DPS                        |                  |
| <div>OMEXOM</div> <div>OMEXOM GA Energo s.r.o.</div> <div>Na Střílně 1929/8<br/>CZ – 323 00 Plzeň - Bolevec<br/>Tel +420 377 303 111</div> | Objednatel: ČEZ Distribuce, a.s.<br>Teplická 874/8<br>405 02 Děčín IV - Podmokly | Datum: 04/2025                        |                  |
|   | Název dokumentace: Katastrální mapa<br>P.B. 7 - 9                                | Formát: A3                            | Měřítko: 1:1 000 |
|   |                                                                                  | Archivní číslo: P.0817623.6.10_C.3-02 |                  |
|   |                                                                                  |                                       |                  |

**k.ú. Potůčník [637220]**

**Legenda:**


- Stožár vedení
- osa vedení
- vyložení krajních vodičů
- ochranné pásmo
- hranice katastrálního území
- Montážní a manipulační plocha

**Informace:**

|   |                                                                                  |                                       |
|---|----------------------------------------------------------------------------------|---------------------------------------|
| Vypracoval: Ondřej Mikšovic                                                                                              | Akce: Hanuš.-Č. Ves, V5601-5602, DK izolátory OE-12-8002738                      | Číslo výkresu: C.3-03                 |
| Přezkoumal: Michal Spilka                                                                                                |                                                                                  |                                       |
| Schválil: Ing Dušan Martiniak                                                                                            |                                                                                  |                                       |
| <b>OMEXOM</b><br><br>OMEXOM GA Energo s.r.o.<br>Na Střelně 1929/8<br>CZ - 323 00 Plzeň - Bolevec<br>Tel +420 377 303 111 | Objednatel: ČEZ Distribuce, a.s.<br>Teplická 874/8<br>405 02 Děčín IV - Podmokly | Číslo zakázky: P.0817623.6.10         |
|   | Název dokumentace: Katastrální mapa P.B. 13 - 15                                 | Stupeň PD: DPS                        |
|   |                                                                                  | Datum: 04/2025                        |
|   |                                                                                  | Formát: A3 Měřítko: 1:1 000           |
|   |                                                                                  | Archivní číslo: P.0817623.6.10_C.3-03 |

|                               |                                                                                       |
|-------------------------------|---------------------------------------------------------------------------------------|
| Stožár vedení                 |  |
| osa vedení                    |  |
| vyložení krajních vodičů      |  |
| ochranné pásmo                |  |
| hranice katastrálního území   |  |
| Montážní a manipulační plocha |  |

|   |                                                                                  |                                       |                  |
|---|----------------------------------------------------------------------------------|---------------------------------------|------------------|
| Wypracoval: Ondřej Mikšovic   | Akce: Hanuš.-Č. Ves, V5601-5602, DK izolatory<br>OE-12-8002738                   | Číslo výkresu:<br><b>C.3-03</b>       |                  |
| Přezkoumal: Michal Spilka   |                                                                                  |                                       |                  |
| Schválil: Ing Dušan Martiniak   |                                                                                  |                                       |                  |
| <br><br>OMEXOM GA Energo s.r.o.<br><br>Na Střelně 1929/8<br>CZ – 323 00 Plzeň - Bolevec<br>Tel +420 377 303 111 | Objednatel: ČEZ Distribuce, a.s.<br>Teplická 874/8<br>405 02 Děčín IV - Podmokly | Číslo zakázky:<br>P.0817623.6.10      |                  |
|   | Název dokumentace: Katastrální mapa<br>P.B. 13 - 15                              | Stupeň PD: DPS                        |                  |
|   |                                                                                  | Datum: 04/2025                        |                  |
|   |                                                                                  | Formát: A3                            | Měřítko: 1:1 000 |
|   |                                                                                  | Archivní číslo: P.0817623.6.10_C.3-03 |                  |

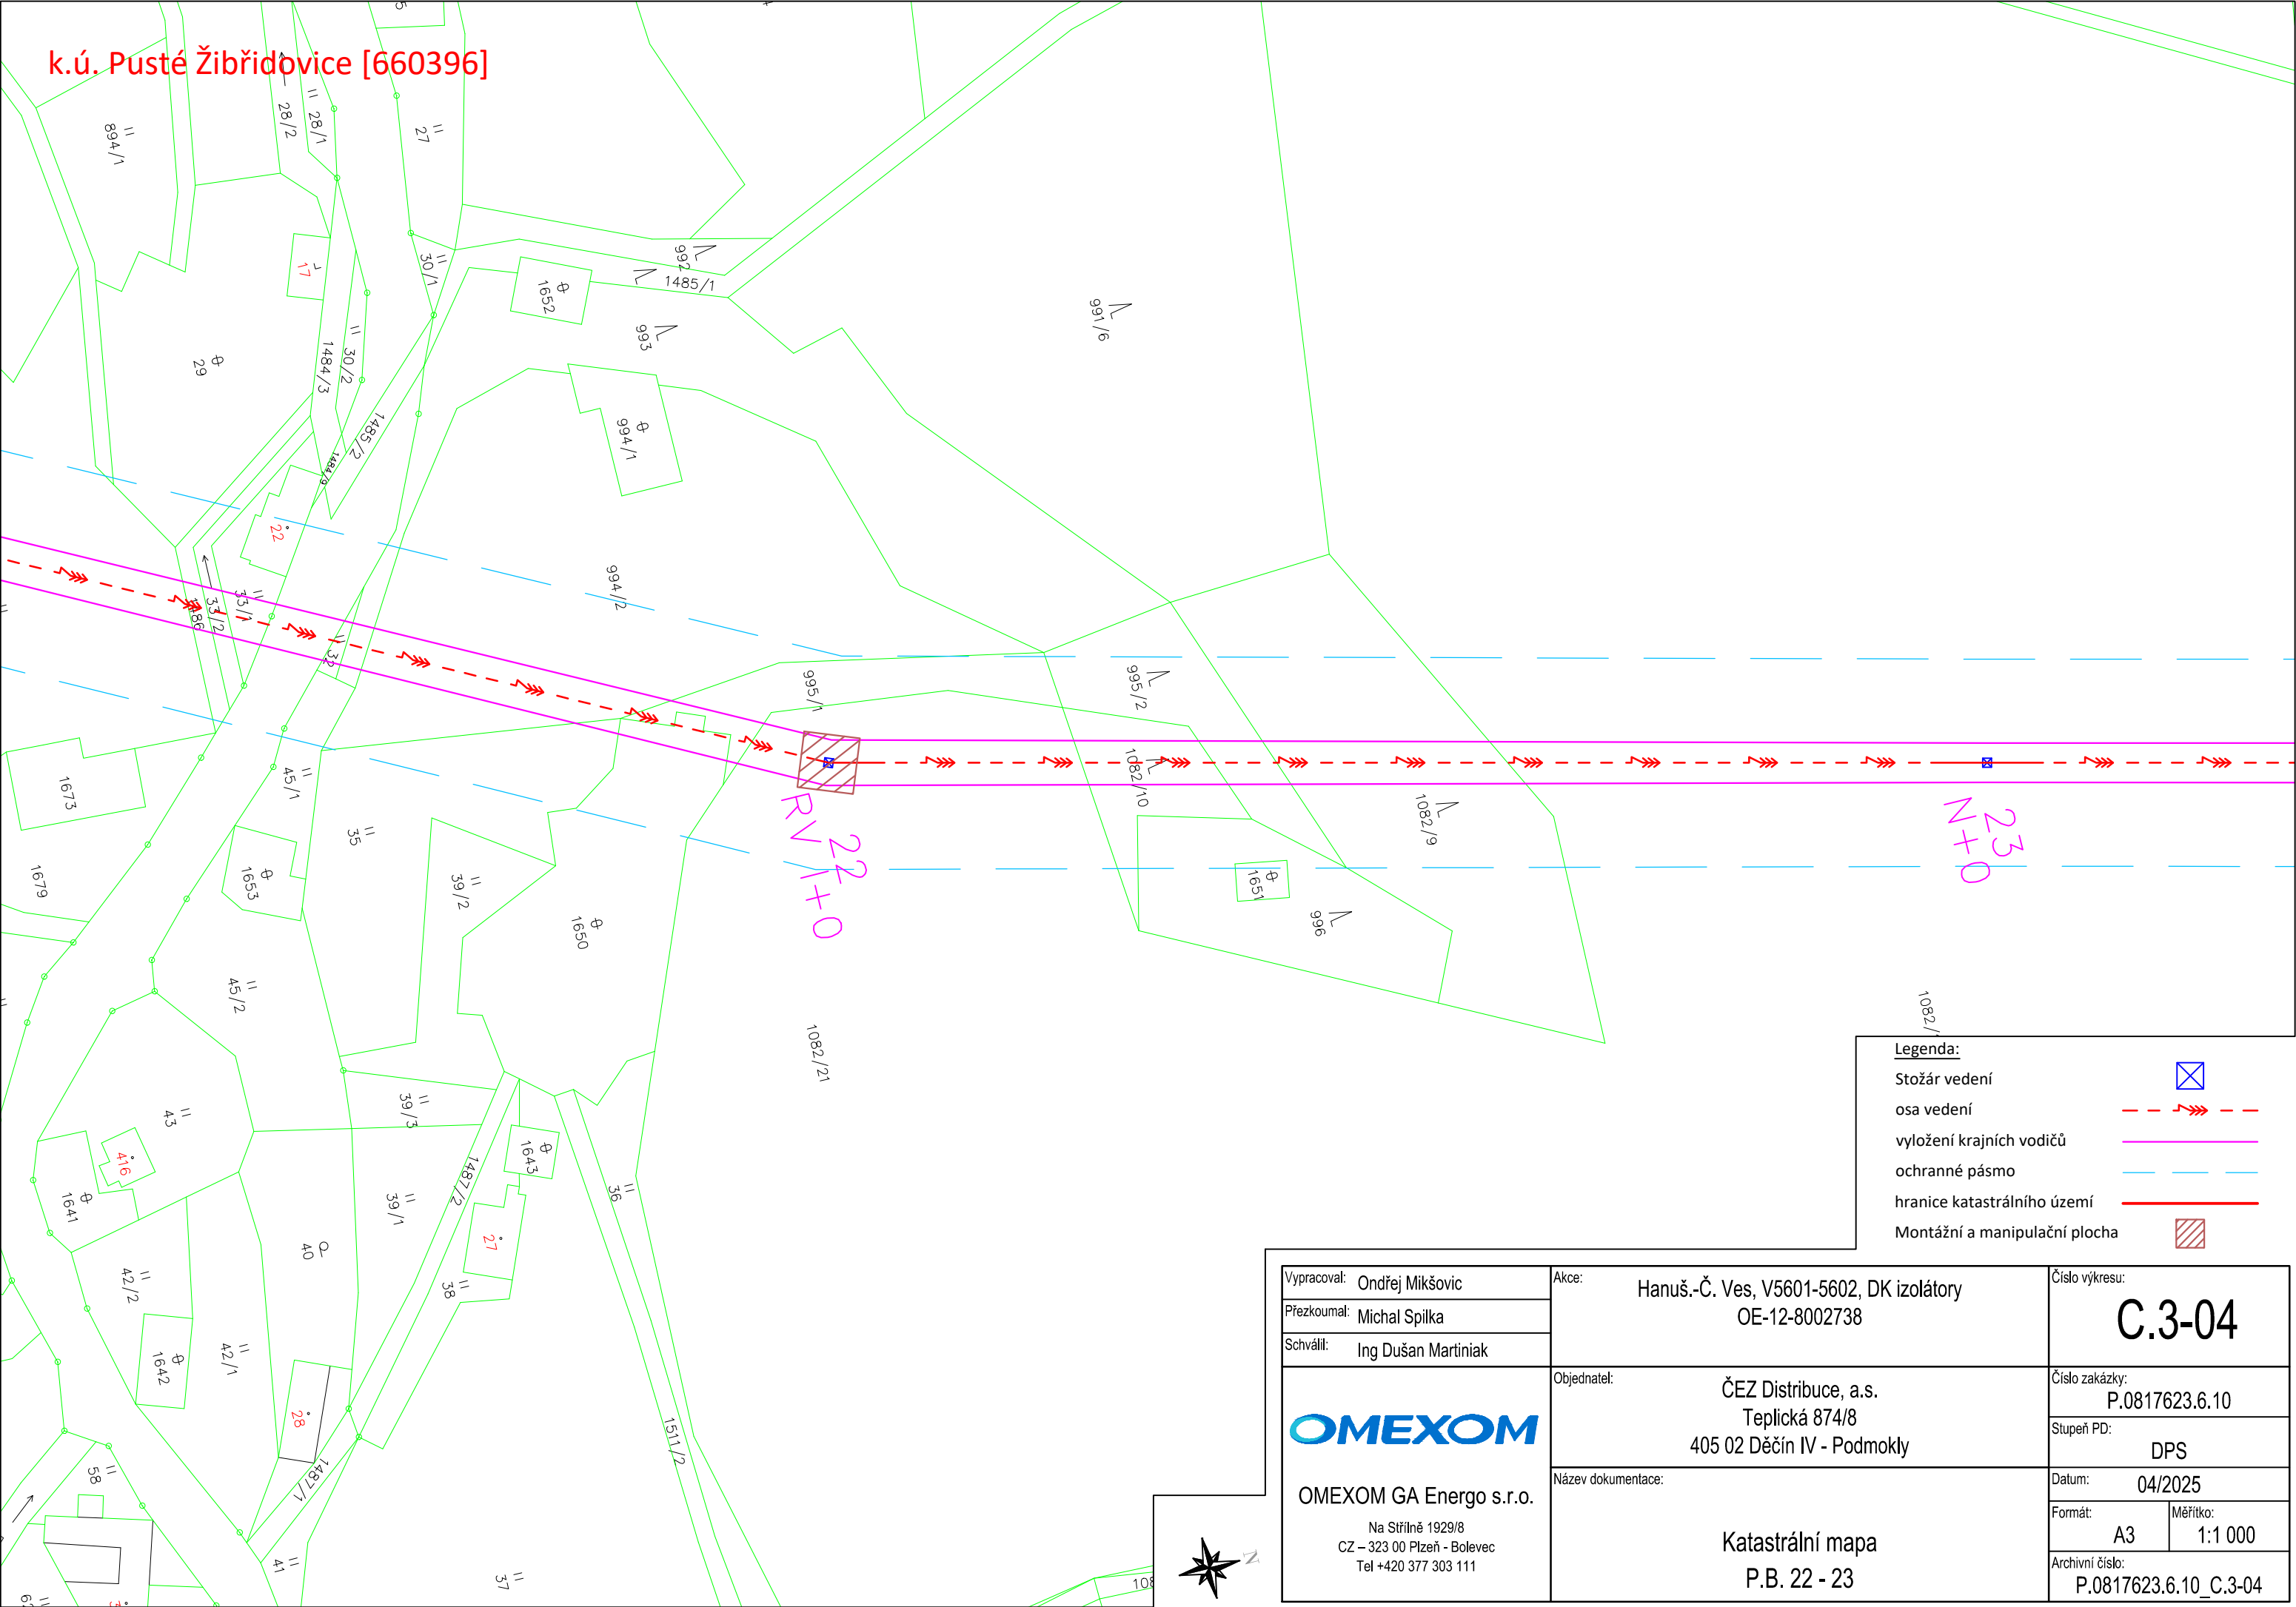

k.ú. Pusté Žibřidovice [660396]

k.ú. Pleče [660388]

Starýč

Bratč

R 26+8


R 26+0

Legenda:

- Stožár vedení
- osa vedení
- vyložení krajních vodičů
- ochranné pásmo
- hranice katastrálního území
- Montážní a manipulační plocha


|   |                                                                                  |                                                        |                  |
|---|----------------------------------------------------------------------------------|--------------------------------------------------------|------------------|
| Vypracoval: Ondřej Mikšovic<br>Přezkoumal: Michal Spilka<br>Schválil: Ing Dušan Martiniak                                                  | Akce: Hanuš.-Č. Ves, V5601-5602, DK izolátory<br>OE-12-8002738                   | Číslo výkresu:<br>C.3-05                               |                  |
|   |                                                                                  | Číslo zakázky:<br>P.0817623.6.10                       |                  |
|   |                                                                                  | Stupeň PD:<br>DPS                                      |                  |
| <div>OMEXOM</div> <div>OMEXOM GA Energo s.r.o.</div> <div>Na Střílně 1929/8<br/>CZ – 323 00 Plzeň - Bolevec<br/>Tel +420 377 303 111</div> | Objednatel: ČEZ Distribuce, a.s.<br>Teplická 874/8<br>405 02 Děčín IV - Podmokly | Datum: 04/2025                                         |                  |
|   |                                                                                  | Formát: A3                                             | Měřítko: 1:1 000 |
|   |                                                                                  | Archivní číslo:<br>P.0817623.6.10_C.3-05               |                  |
|   |                                                                                  | Název dokumentace:<br>Katastrální mapa<br>P.B. 25 - 26 |                  |

k.ú. Pleče [660388]

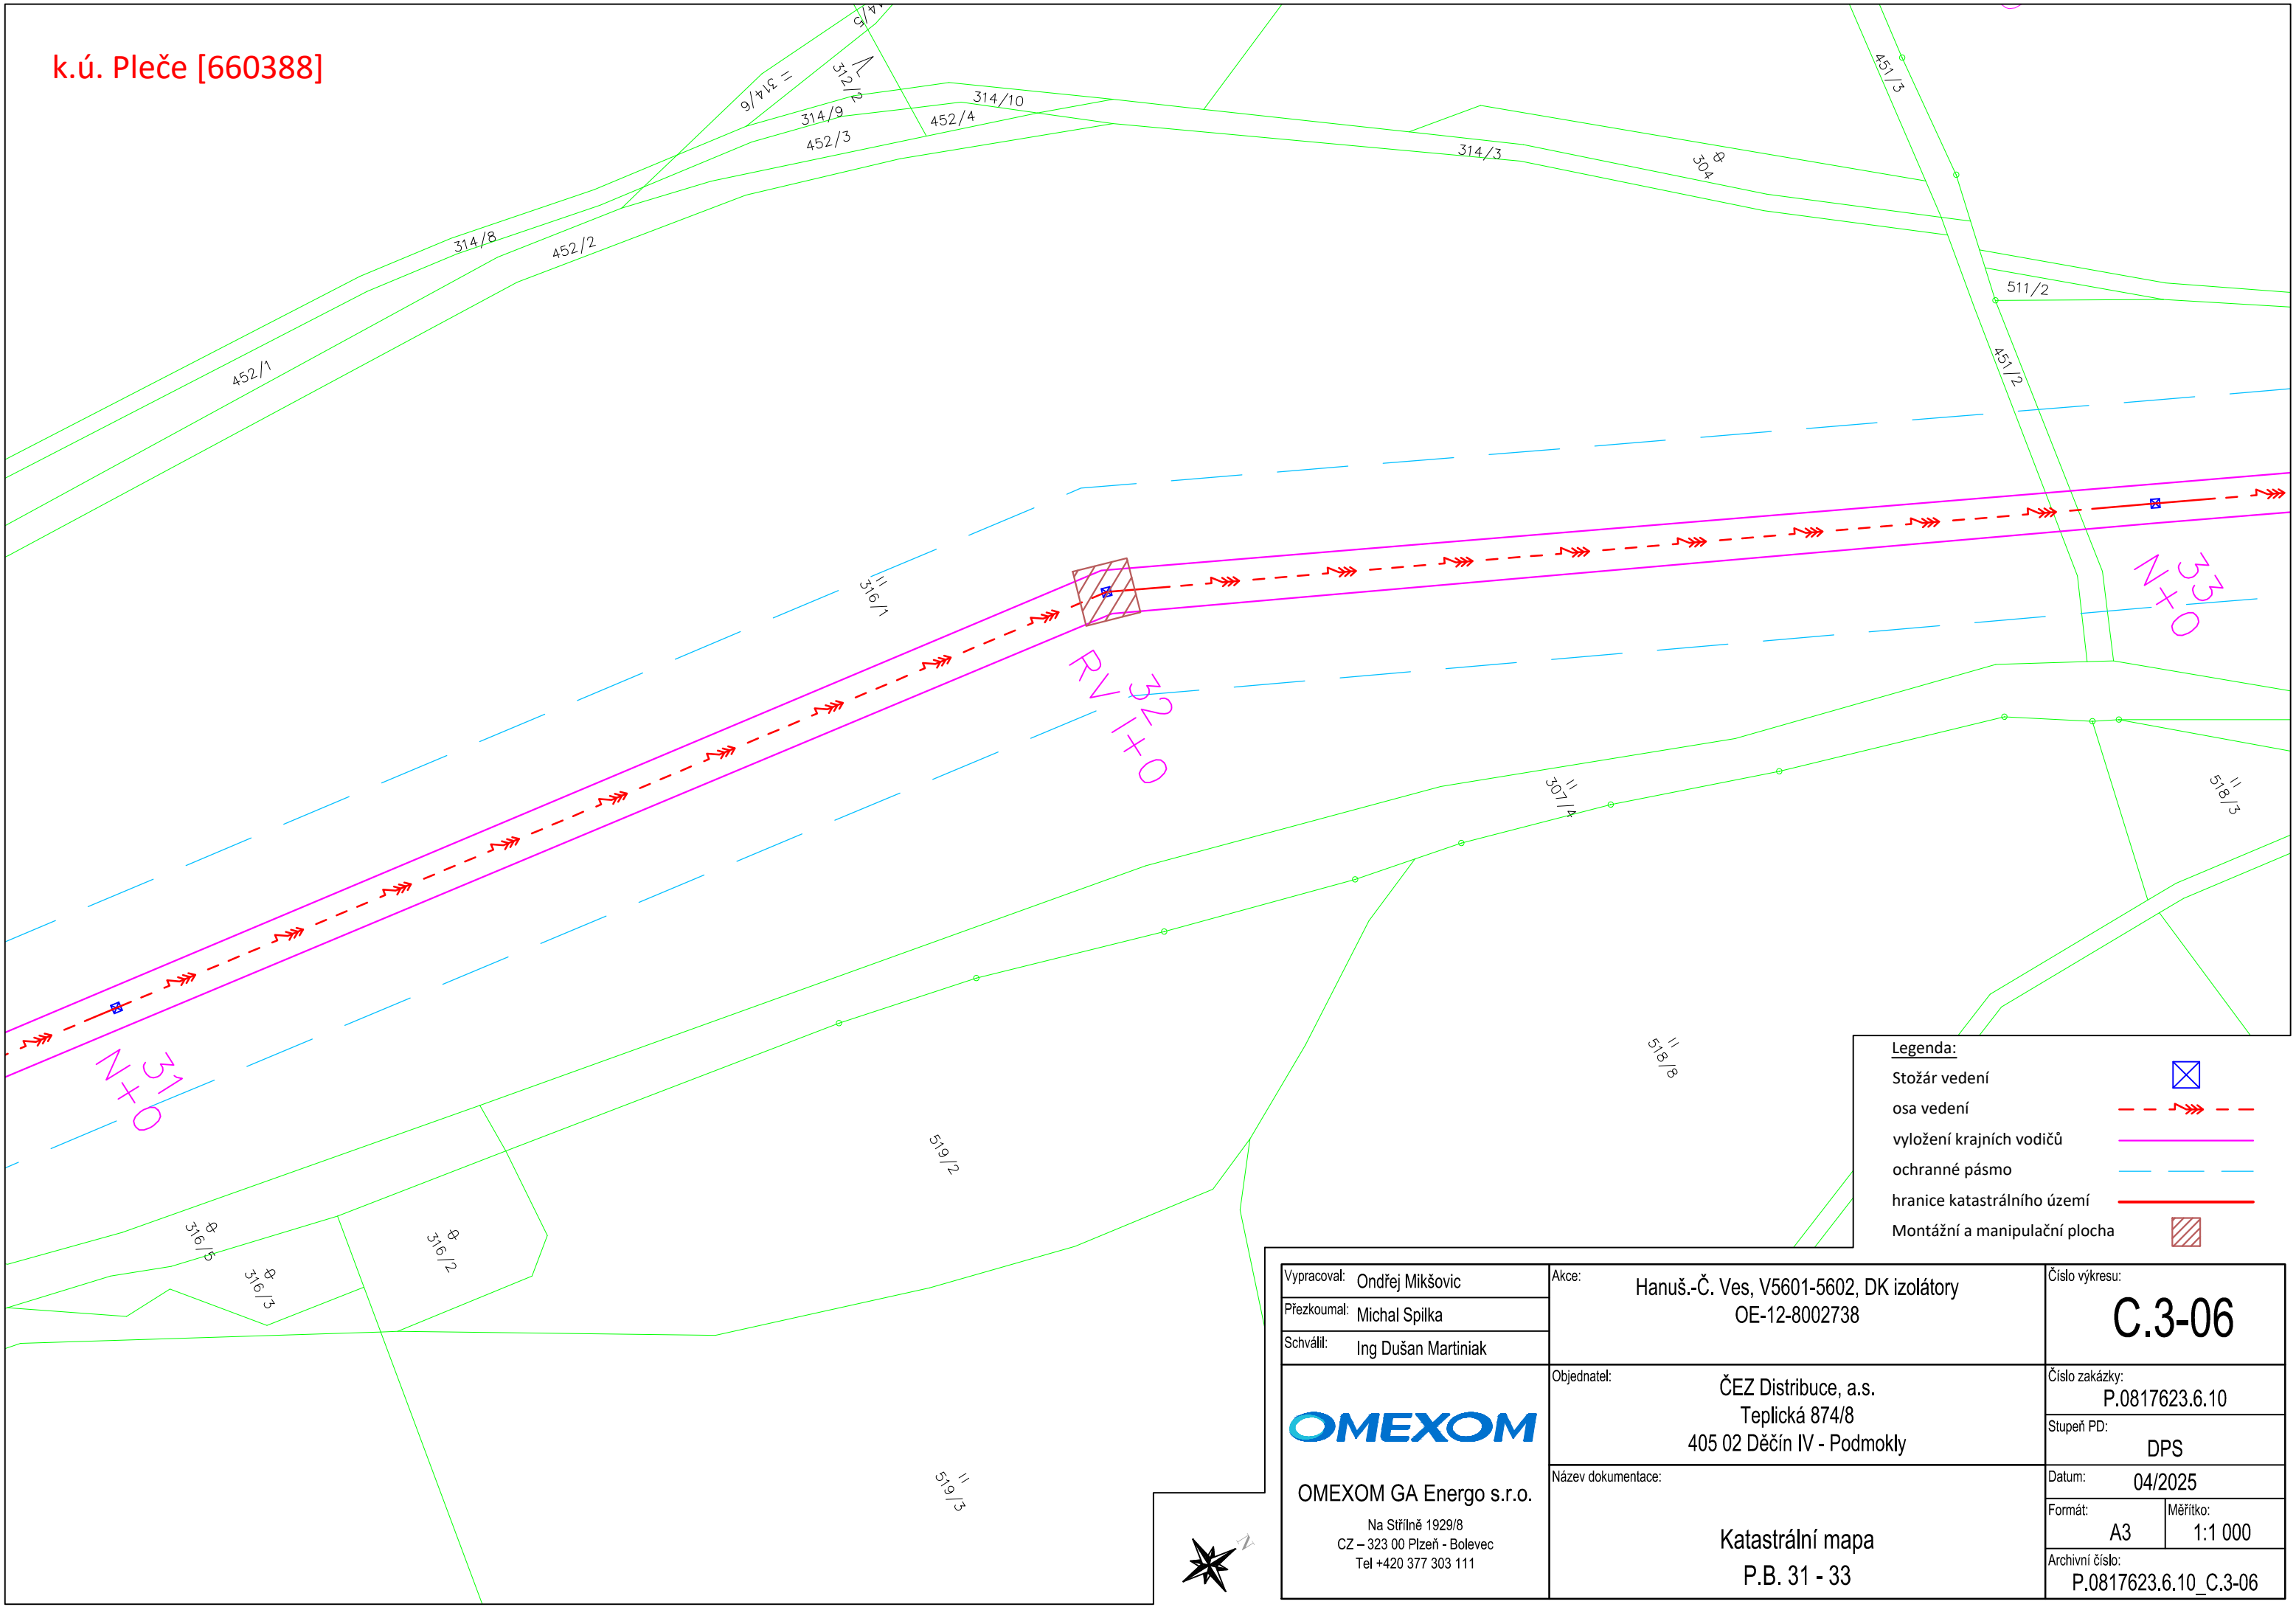

|   |  |                                                                                  |                                          |  |                  |
|---|--|----------------------------------------------------------------------------------|------------------------------------------|--|------------------|
| Vypracoval: Ondřej Mikšovic   |  | Akce: Hanuš.-Č. Ves, V5601-5602, DK izolátory<br>OE-12-8002738                   | Číslo výkresu:<br><b>C.3-06</b>          |  |                  |
| Přezkoumal: Michal Spilka   |  |                                                                                  | Číslo zakázky:<br>P.0817623.6.10         |  |                  |
| Schválil: Ing Dušan Martiniak   |  |                                                                                  | Stupeň PD:<br>DPS                        |  |                  |
| <br><br>OMEXOM GA Energo s.r.o.<br><br>Na Střílně 1929/8<br>CZ – 323 00 Plzeň - Bolevec<br>Tel +420 377 303 111 |  | Objednatel: ČEZ Distribuce, a.s.<br>Teplická 874/8<br>405 02 Děčín IV - Podmokly | Datum: 04/2025                           |  |                  |
|   |  | Název dokumentace:<br><br>Katastrální mapa<br><br>P.B. 31 - 33                   | Formát: A3                               |  | Měřítko: 1:1 000 |
|   |  |                                                                                  | Archivní číslo:<br>P.0817623.6.10_C.3-06 |  |                  |
|   |  |                                                                                  |                                          |  |                  |


k.ú. Vikantice [781819]

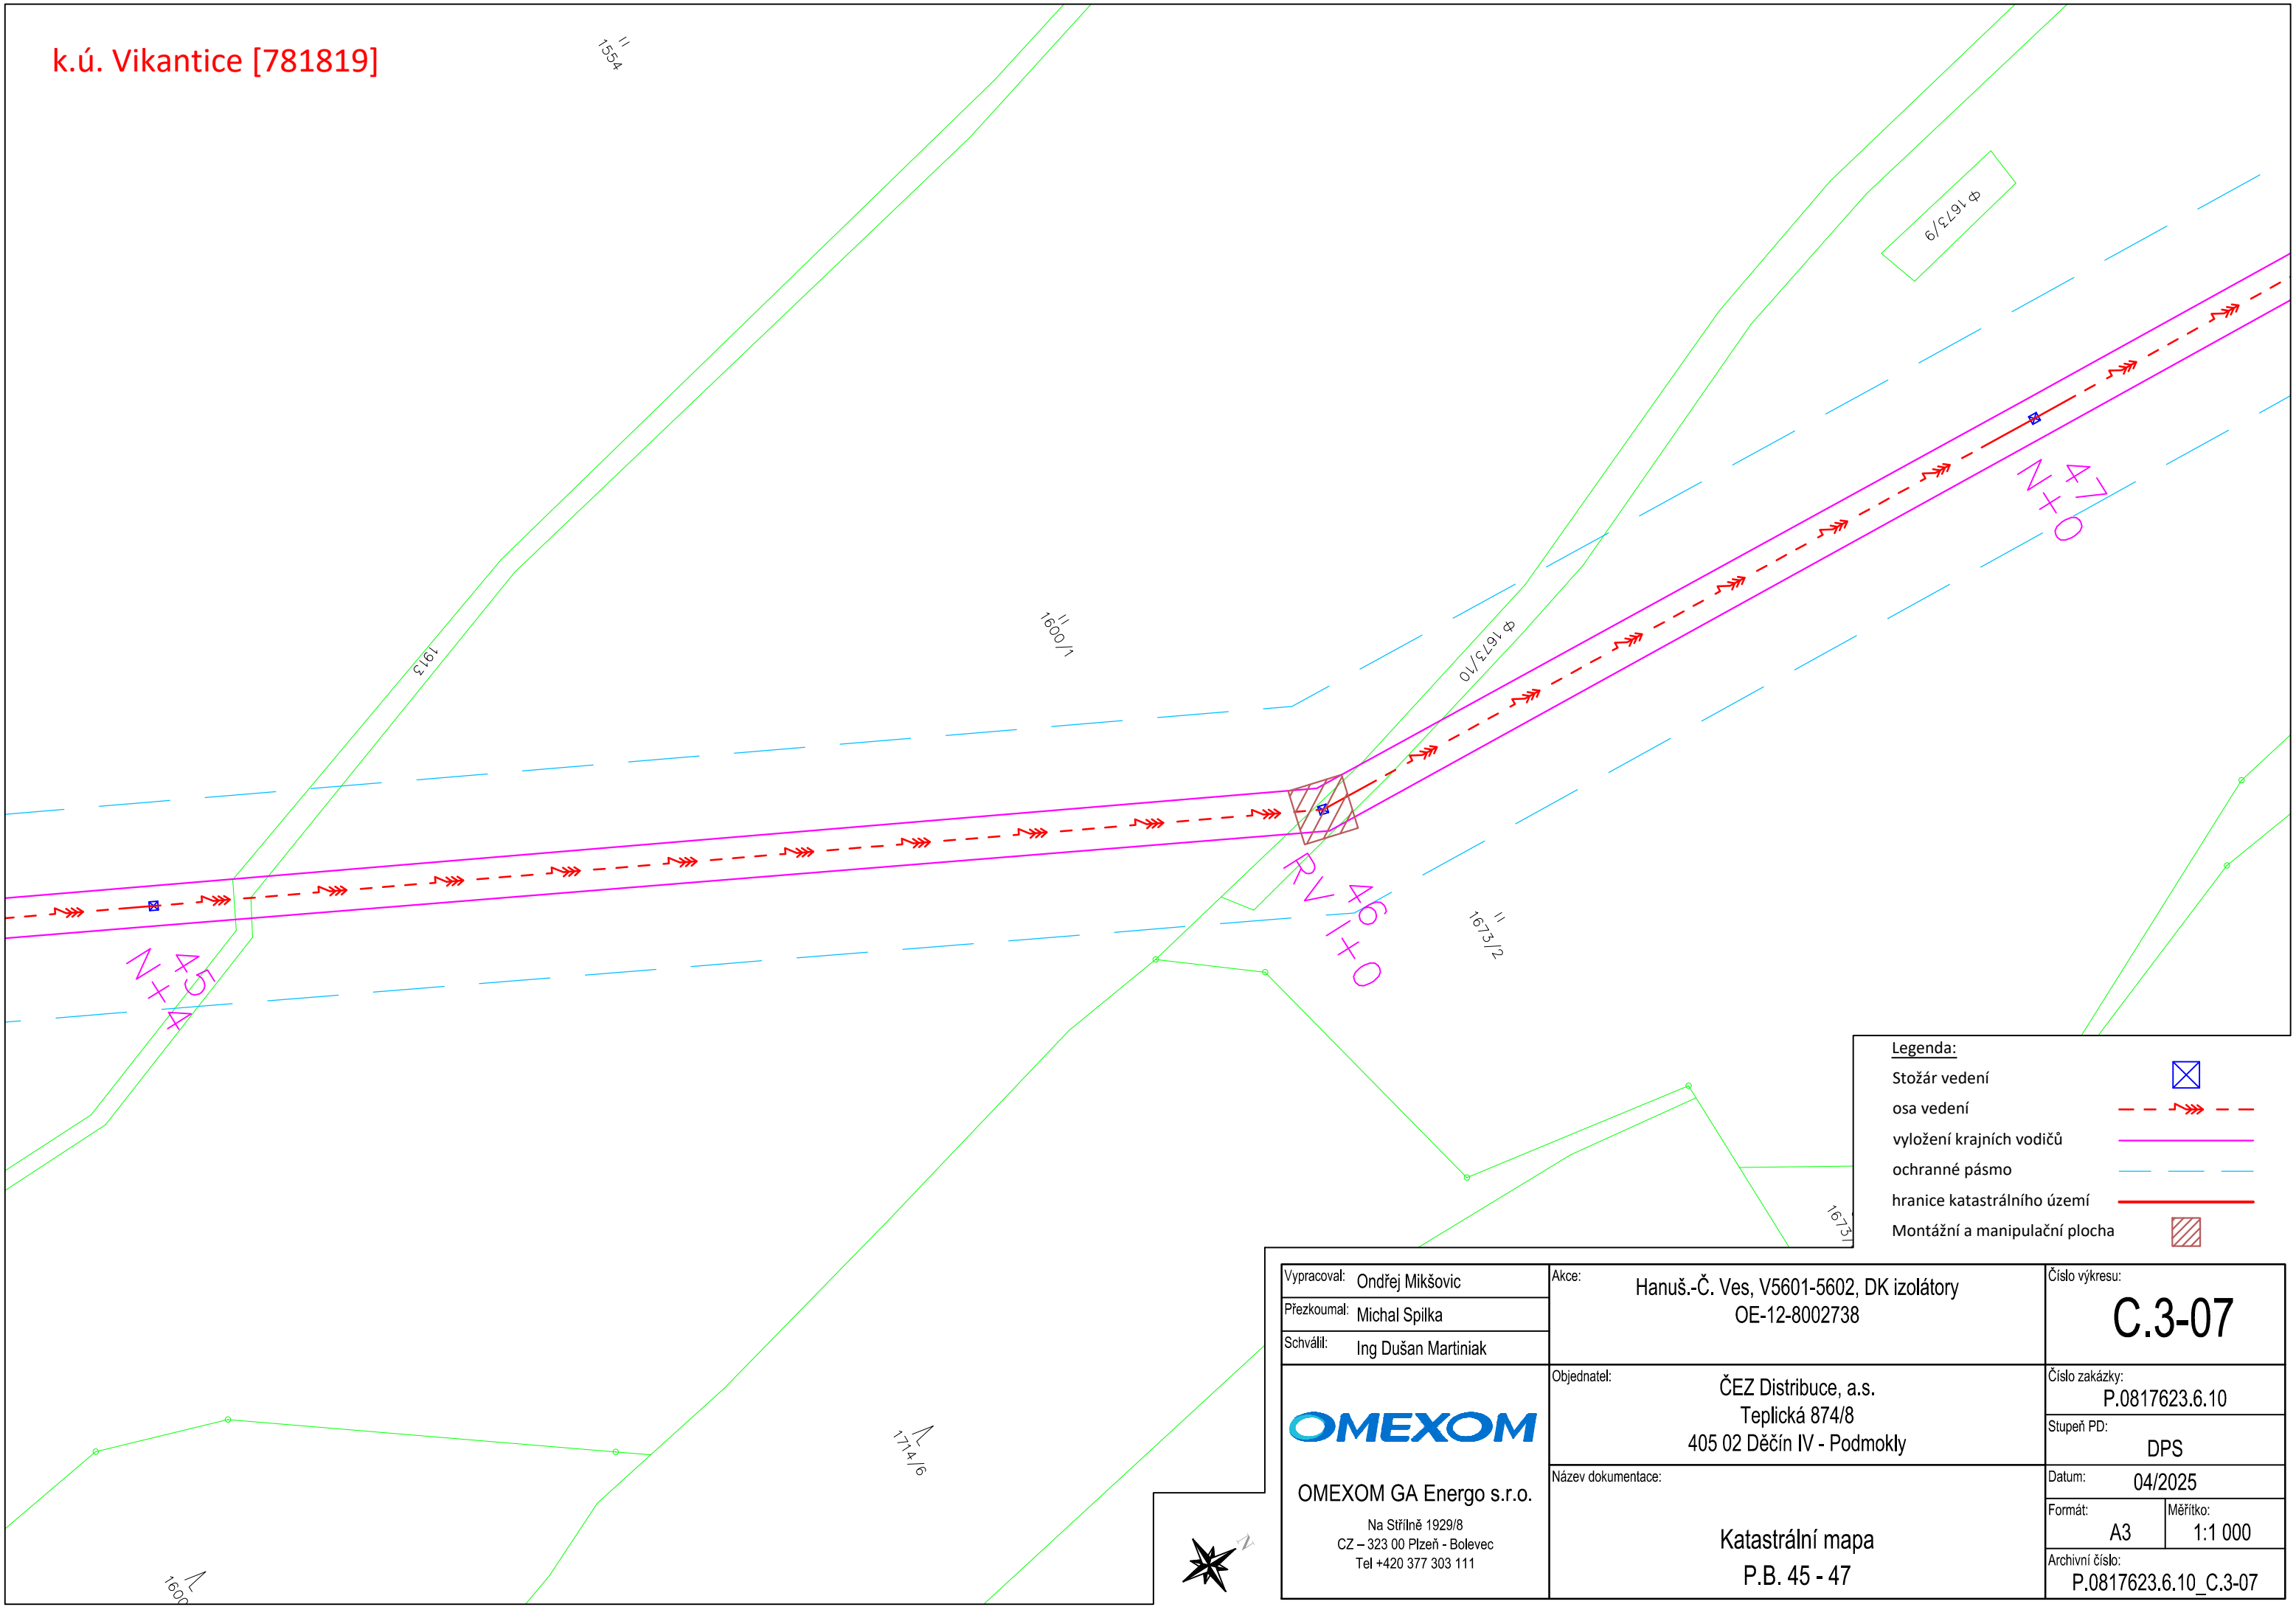

**Legenda:**


|                               |  |
|-------------------------------|--|
| Stožár vedení                 |  |
| osa vedení                    |  |
| vyložení krajních vodičů      |  |
| ochranné pásmo                |  |
| hranice katastrálního území   |  |
| Montážní a manipulační plocha |  |

|   |                                                                                  |                                          |                  |
|---|----------------------------------------------------------------------------------|------------------------------------------|------------------|
| Vypracoval: Ondřej Mikšovic<br>Přezkoumal: Michal Spilka<br>Schválil: Ing Dušan Martiniak                   | Akce: Hanuš.-Č. Ves, V5601-5602, DK izolátory<br>OE-12-8002738                   | Číslo výkresu:<br><b>C.3-07</b>          |                  |
|   |                                                                                  | Číslo zakázky:<br>P.0817623.6.10         |                  |
|   | Objednatel: ČEZ Distribuce, a.s.<br>Teplická 874/8<br>405 02 Děčín IV - Podmokly | Stupeň PD:<br>DPS                        |                  |
| <br><br>OMEXOM GA Energo s.r.o.<br>Na Střílně 1929/8<br>CZ – 323 00 Plzeň - Bolevec<br>Tel +420 377 303 111 | Název dokumentace:<br><br>Katastrální mapa<br>P.B. 45 - 47                       | Datum: 04/2025                           |                  |
|   |                                                                                  | Formát: A3                               | Měřítko: 1:1 000 |
|   |                                                                                  | Archivní číslo:<br>P.0817623.6.10_C.3-07 |                  |

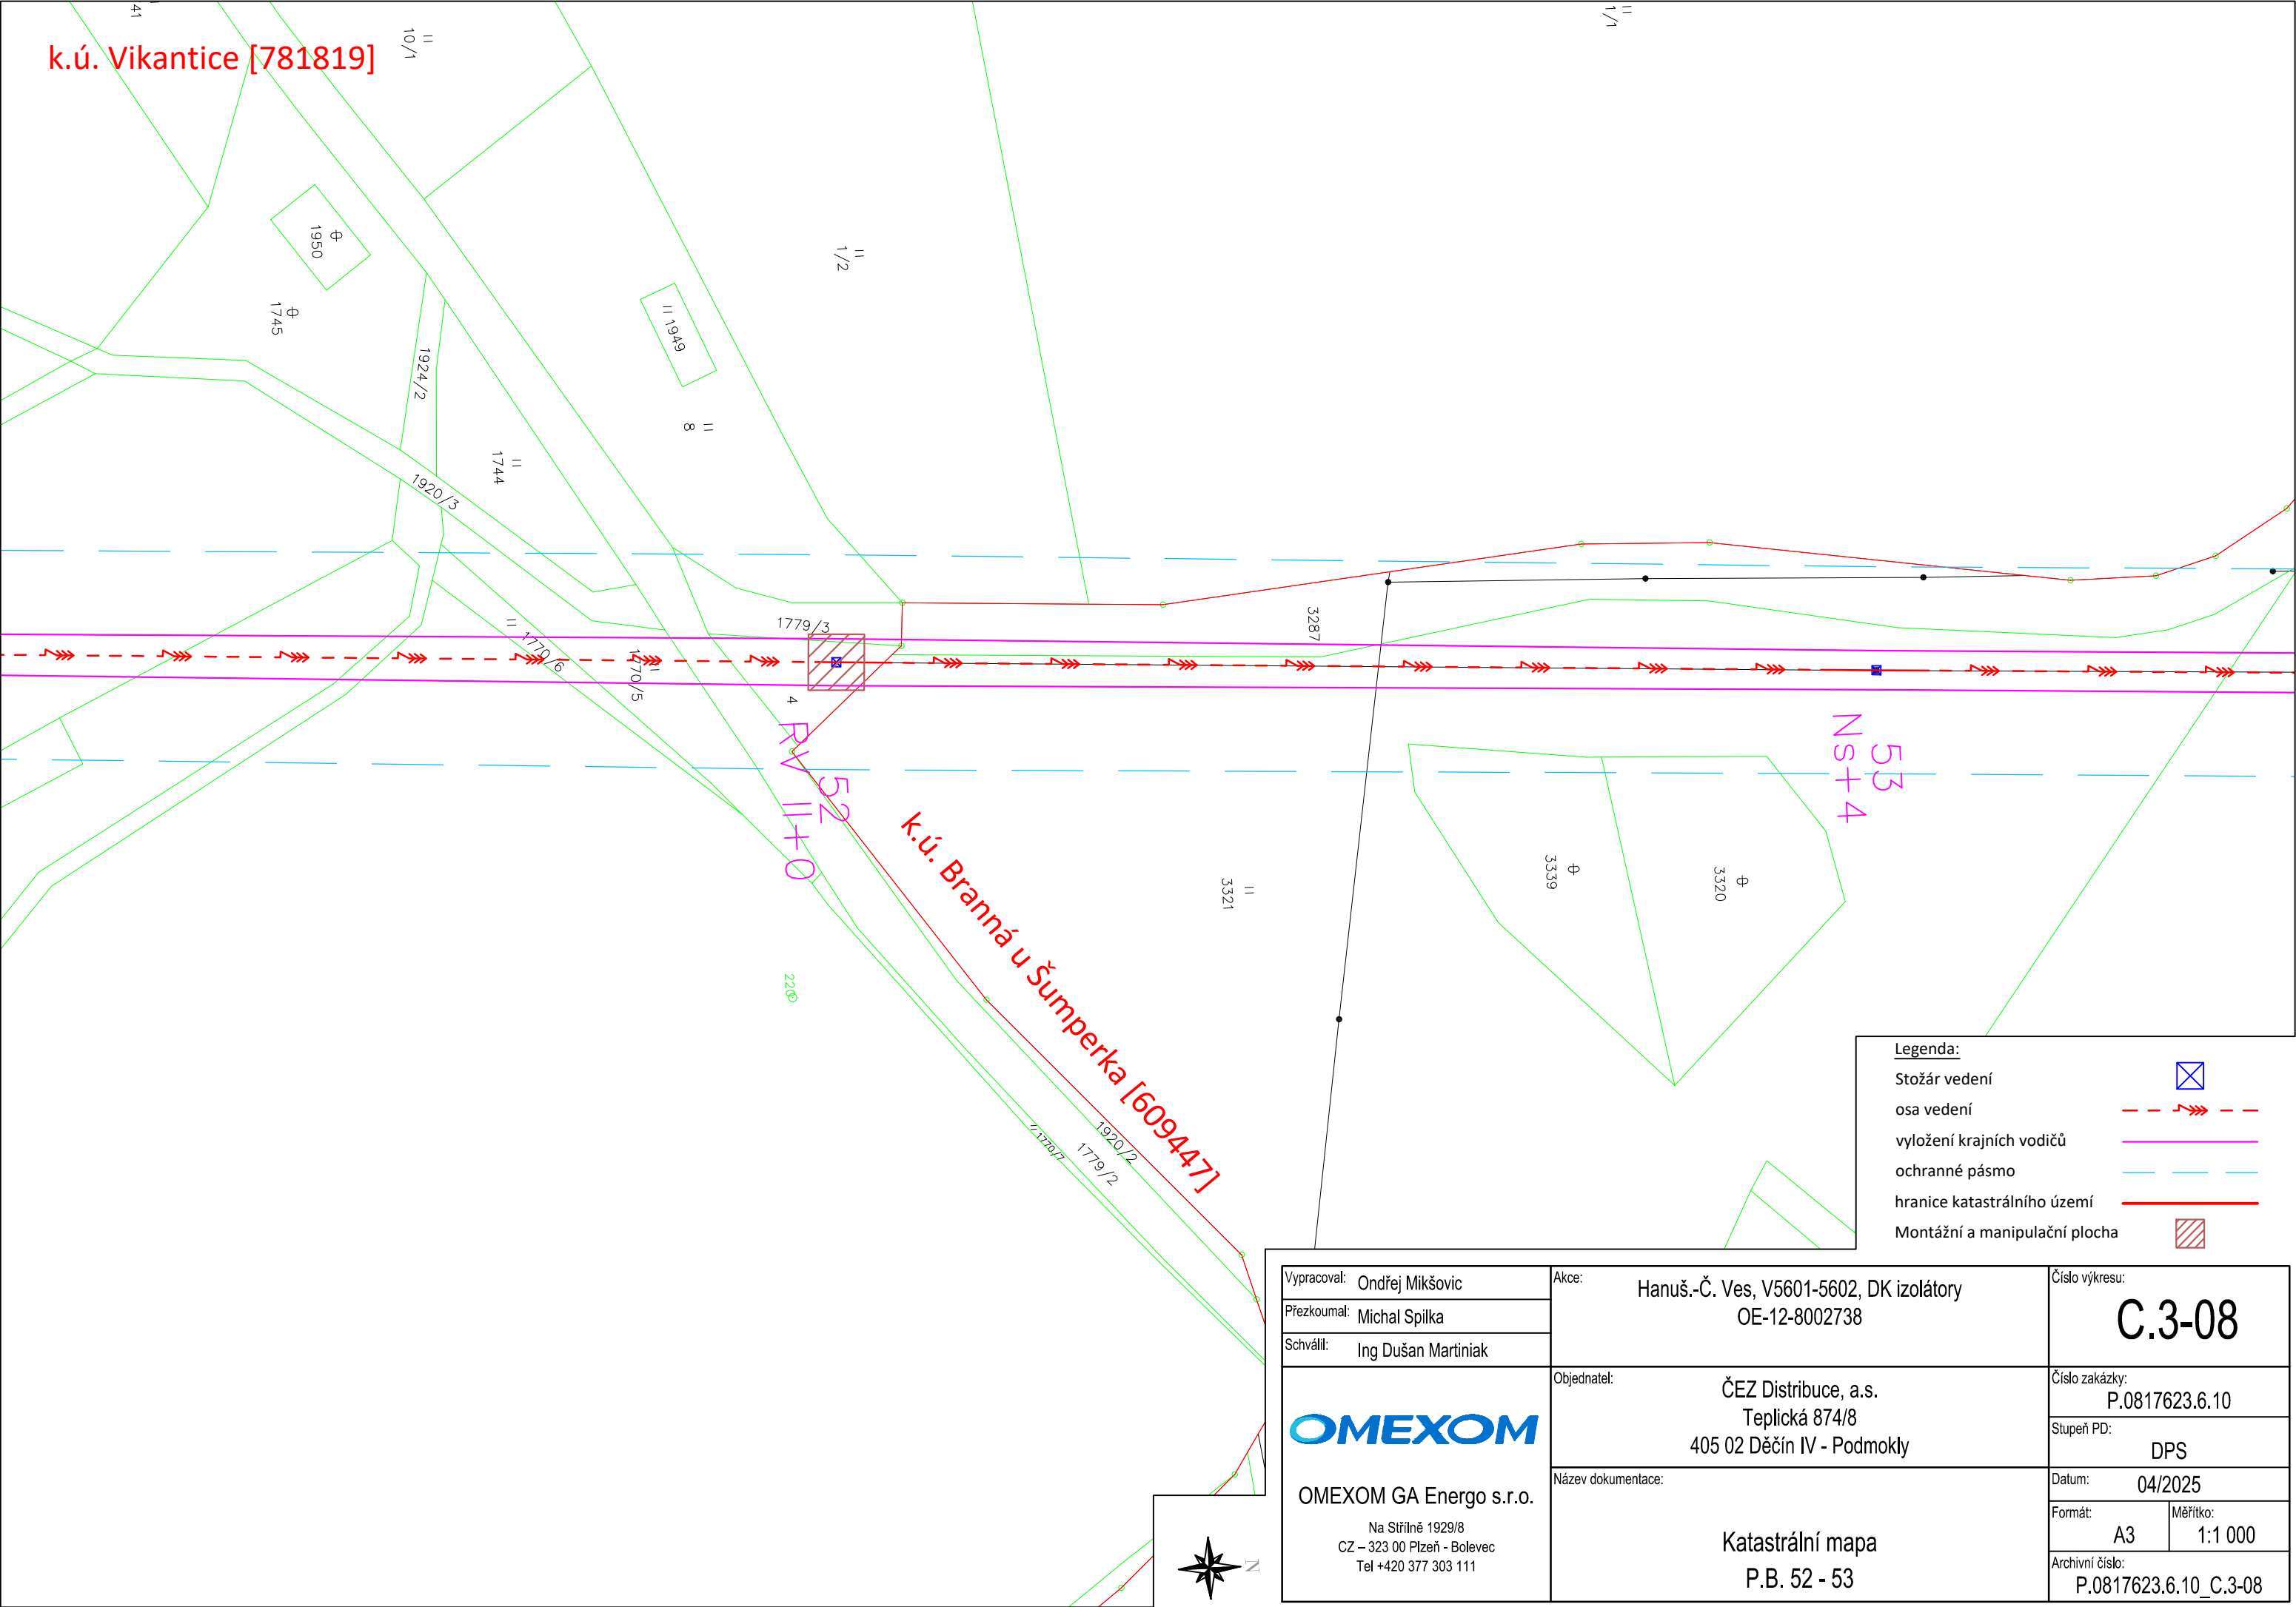

| Legenda:                      |  |
|-------------------------------|--|
| Stožár vedení                 |  |
| osa vedení                    |  |
| vyložení krajních vodičů      |  |
| ochranné pásmo                |  |
| hranice katastrálního území   |  |
| Montážní a manipulační plocha |  |


|   |                                                                                  |                                          |                  |
|---|----------------------------------------------------------------------------------|------------------------------------------|------------------|
| Vypracoval: Ondřej Mikšovic<br>Přezkoumal: Michal Spilka<br>Schválil: Ing Dušan Martiniak                   | Akce: Hanuš.-Č. Ves, V5601-5602, DK izolátory<br>OE-12-8002738                   | Číslo výkresu:<br><b>C.3-08</b>          |                  |
|   |                                                                                  | Číslo zakázky:<br>P.0817623.6.10         |                  |
|   | Objednatel: ČEZ Distribuce, a.s.<br>Teplická 874/8<br>405 02 Děčín IV - Podmokly | Stupeň PD:<br>DPS                        |                  |
| <br><br>OMEXOM GA Energo s.r.o.<br>Na Střílně 1929/8<br>CZ – 323 00 Plzeň - Bolevec<br>Tel +420 377 303 111 | Název dokumentace:<br><br>Katastrální mapa<br>P.B. 52 - 53                       | Datum: 04/2025                           |                  |
|   |                                                                                  | Formát: A3                               | Měřítko: 1:1 000 |
|   |                                                                                  | Archivní číslo:<br>P.0817623.6.10_C.3-08 |                  |

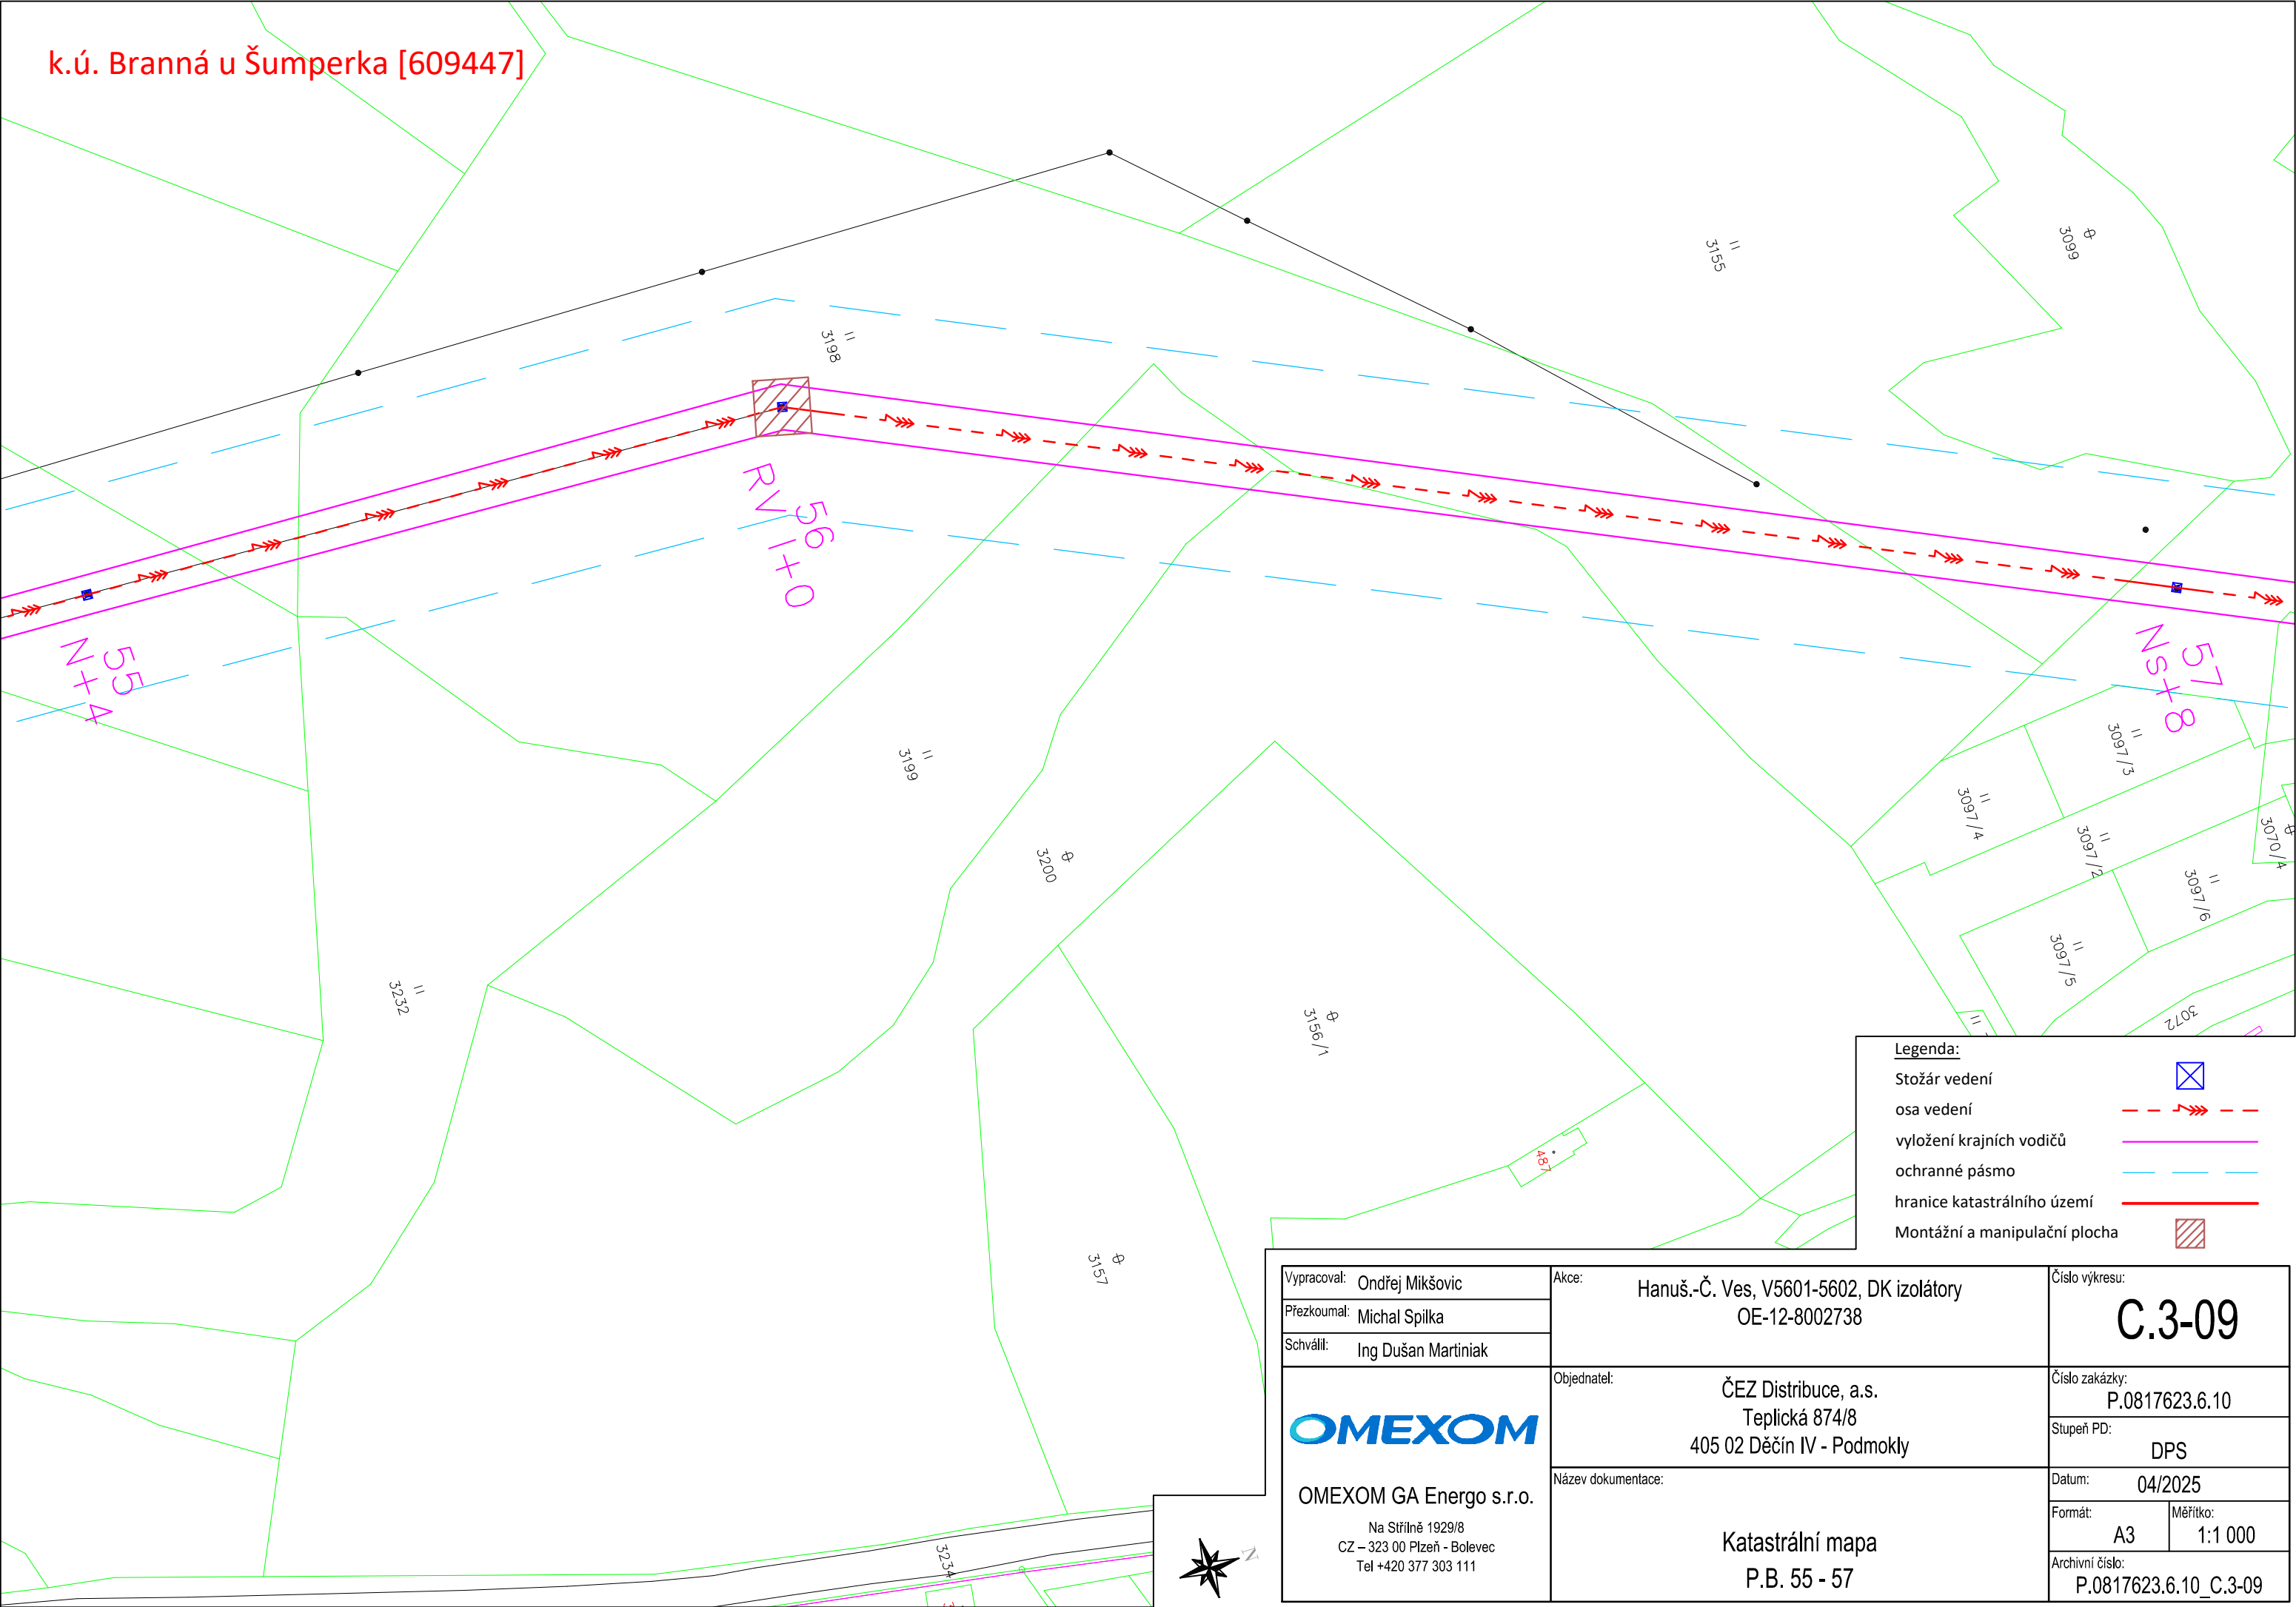


Legenda:

- Stožár vedení
- osa vedení
- vyložení krajních vodičů
- ochranné pásmo
- hranice katastrálního území
- Montážní a manipulační plocha

|   |  |                                                                                  |                                  |                                          |                  |
|---|--|----------------------------------------------------------------------------------|----------------------------------|------------------------------------------|------------------|
| Vypracoval: Ondřej Mikšovic   |  | Akce: Hanuš.-Č. Ves, V5601-5602, DK izolátory<br>OE-12-8002738                   | Číslo výkresu:<br><b>C.3-09</b>  |                                          |                  |
| Přezkoumal: Michal Spilka   |  |                                                                                  | Číslo zakázky:<br>P.0817623.6.10 |                                          |                  |
| Schválil: Ing Dušan Martiniak   |  |                                                                                  |                                  |                                          |                  |
| <br><br>OMEXOM GA Energo s.r.o.<br><br>Na Střílně 1929/8<br>CZ – 323 00 Plzeň - Bolevec<br>Tel +420 377 303 111 |  | Objednatel: ČEZ Distribuce, a.s.<br>Teplická 874/8<br>405 02 Děčín IV - Podmokly |                                  | Číslo zakázky:<br>P.0817623.6.10         |                  |
|   |  | Název dokumentace:<br><br>Katastrální mapa<br>P.B. 55 - 57                       |                                  | Stupeň PD:<br>DPS                        |                  |
|   |  |                                                                                  |                                  | Datum: 04/2025                           |                  |
|   |  |                                                                                  |                                  | Formát: A3                               | Měřítko: 1:1 000 |
|   |  |                                                                                  |                                  | Archivní číslo:<br>P.0817623.6.10_C.3-09 |                  |

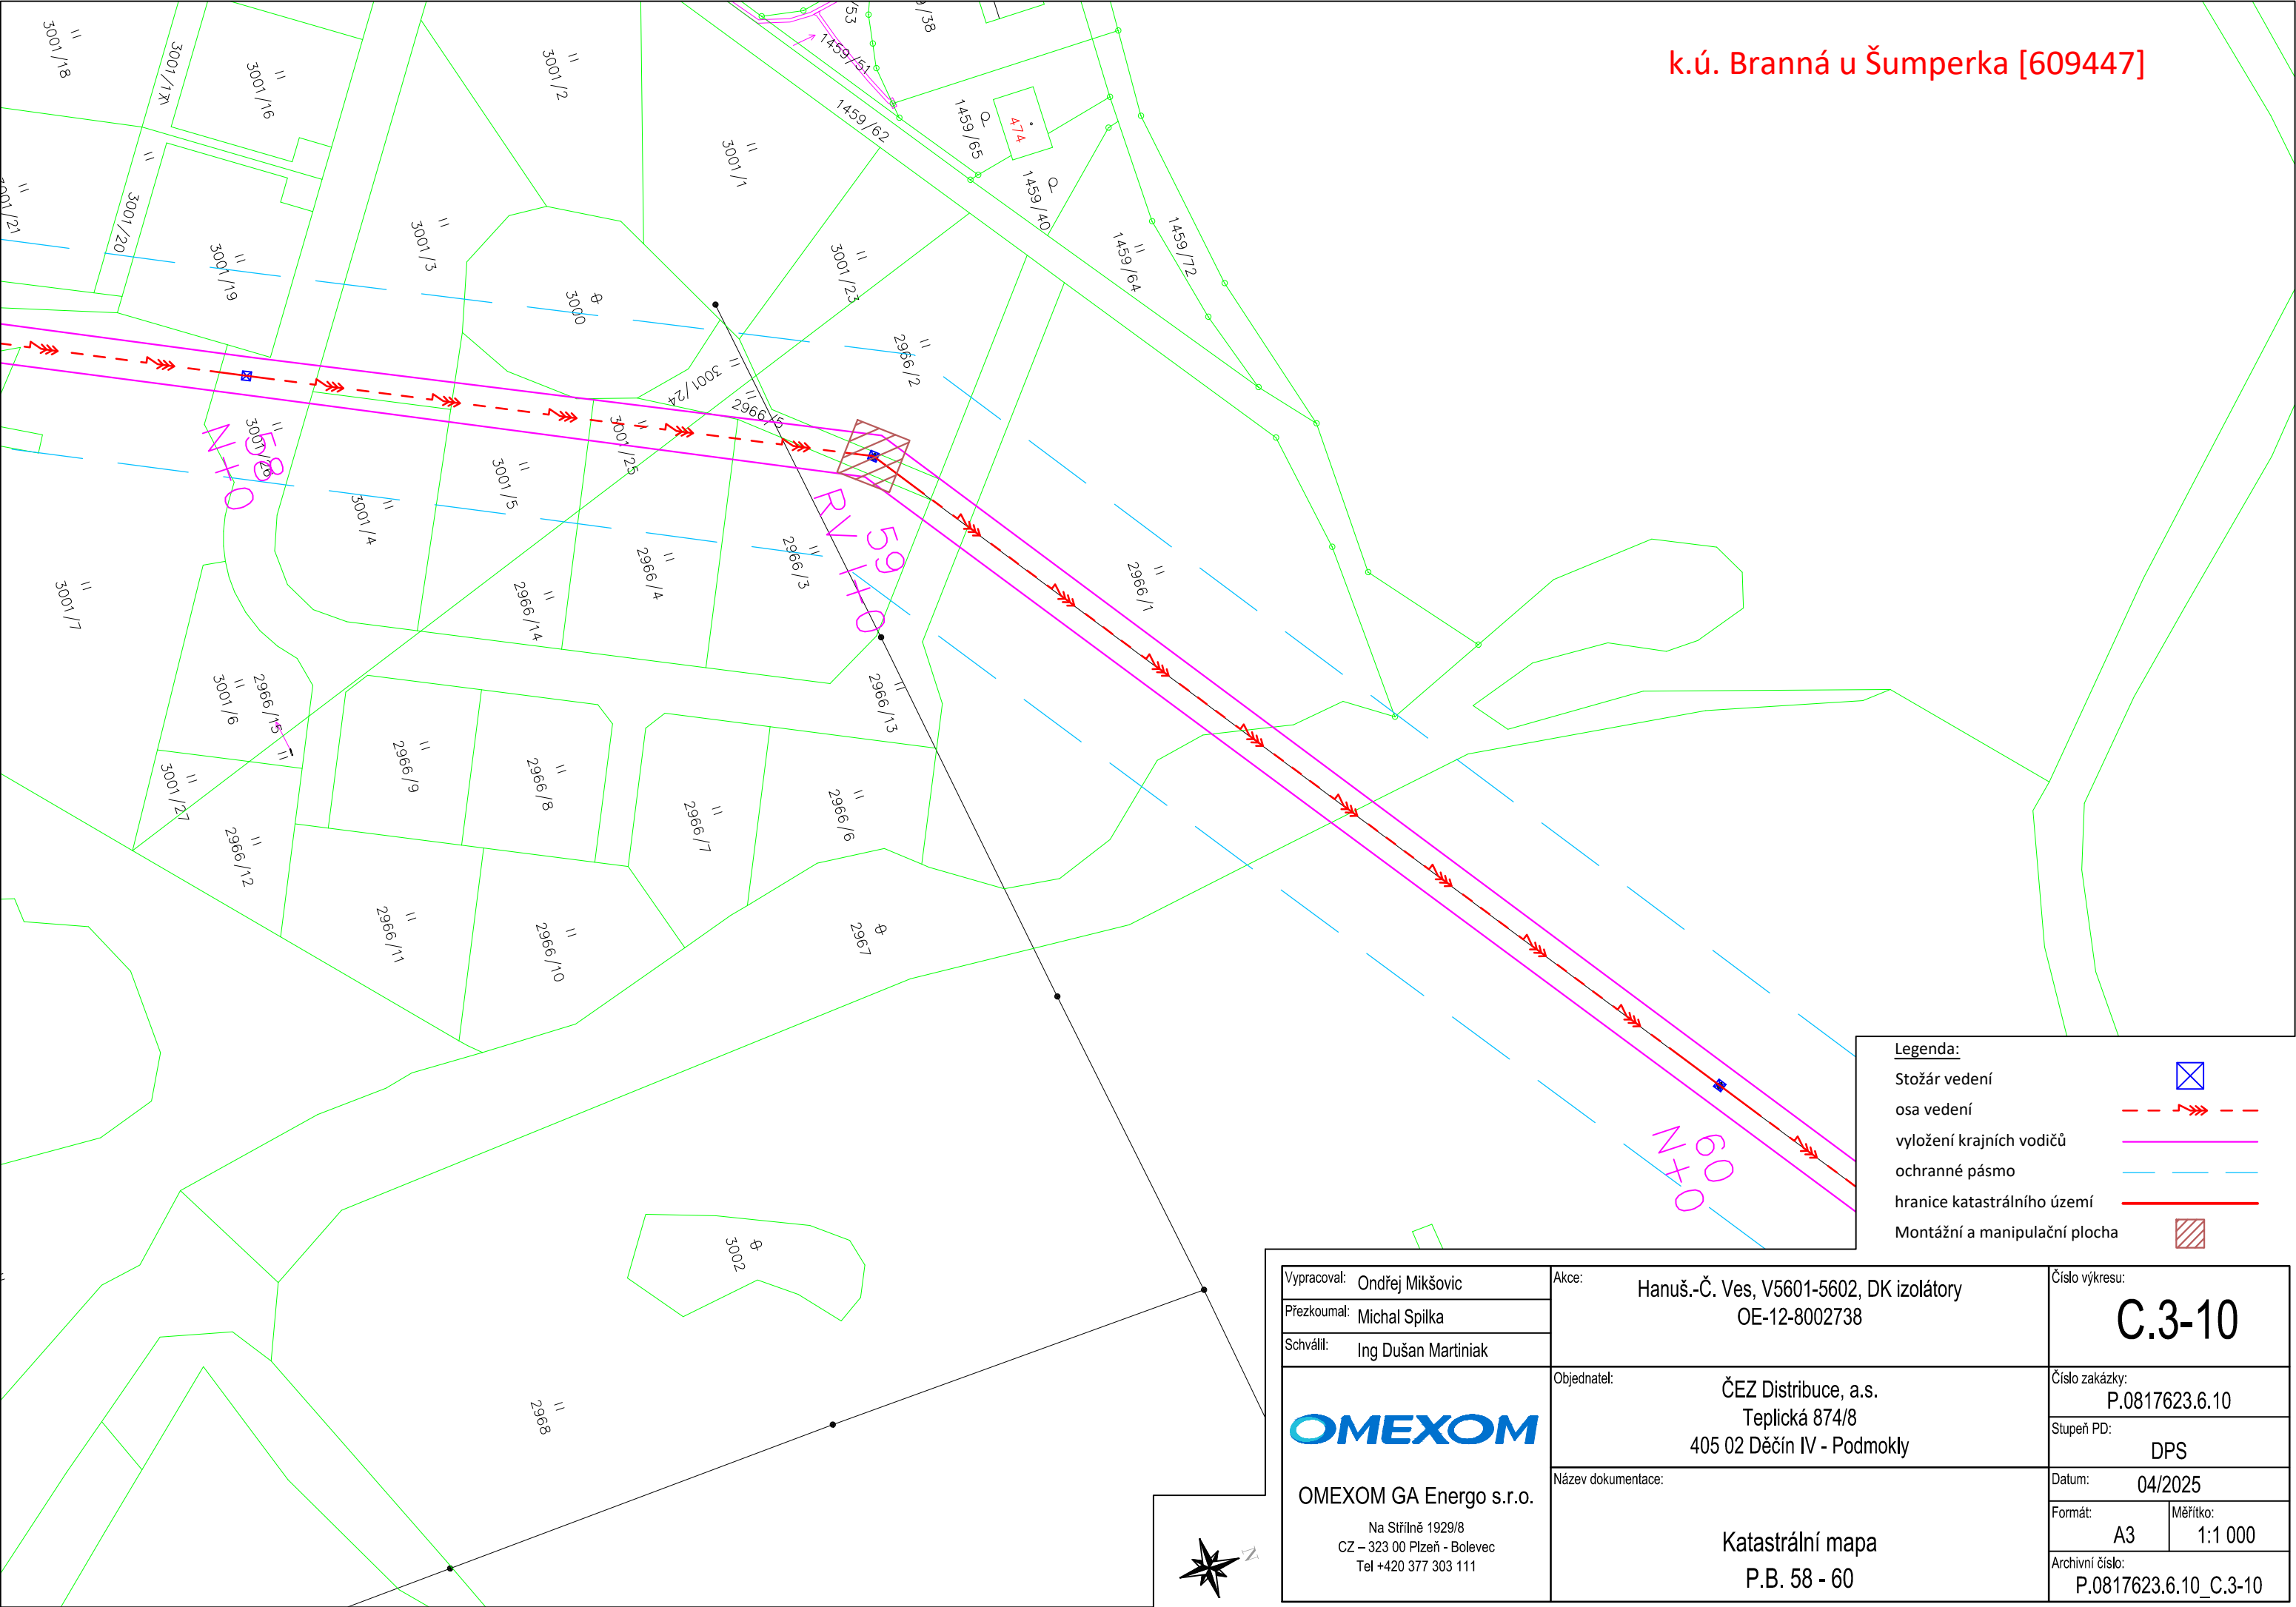

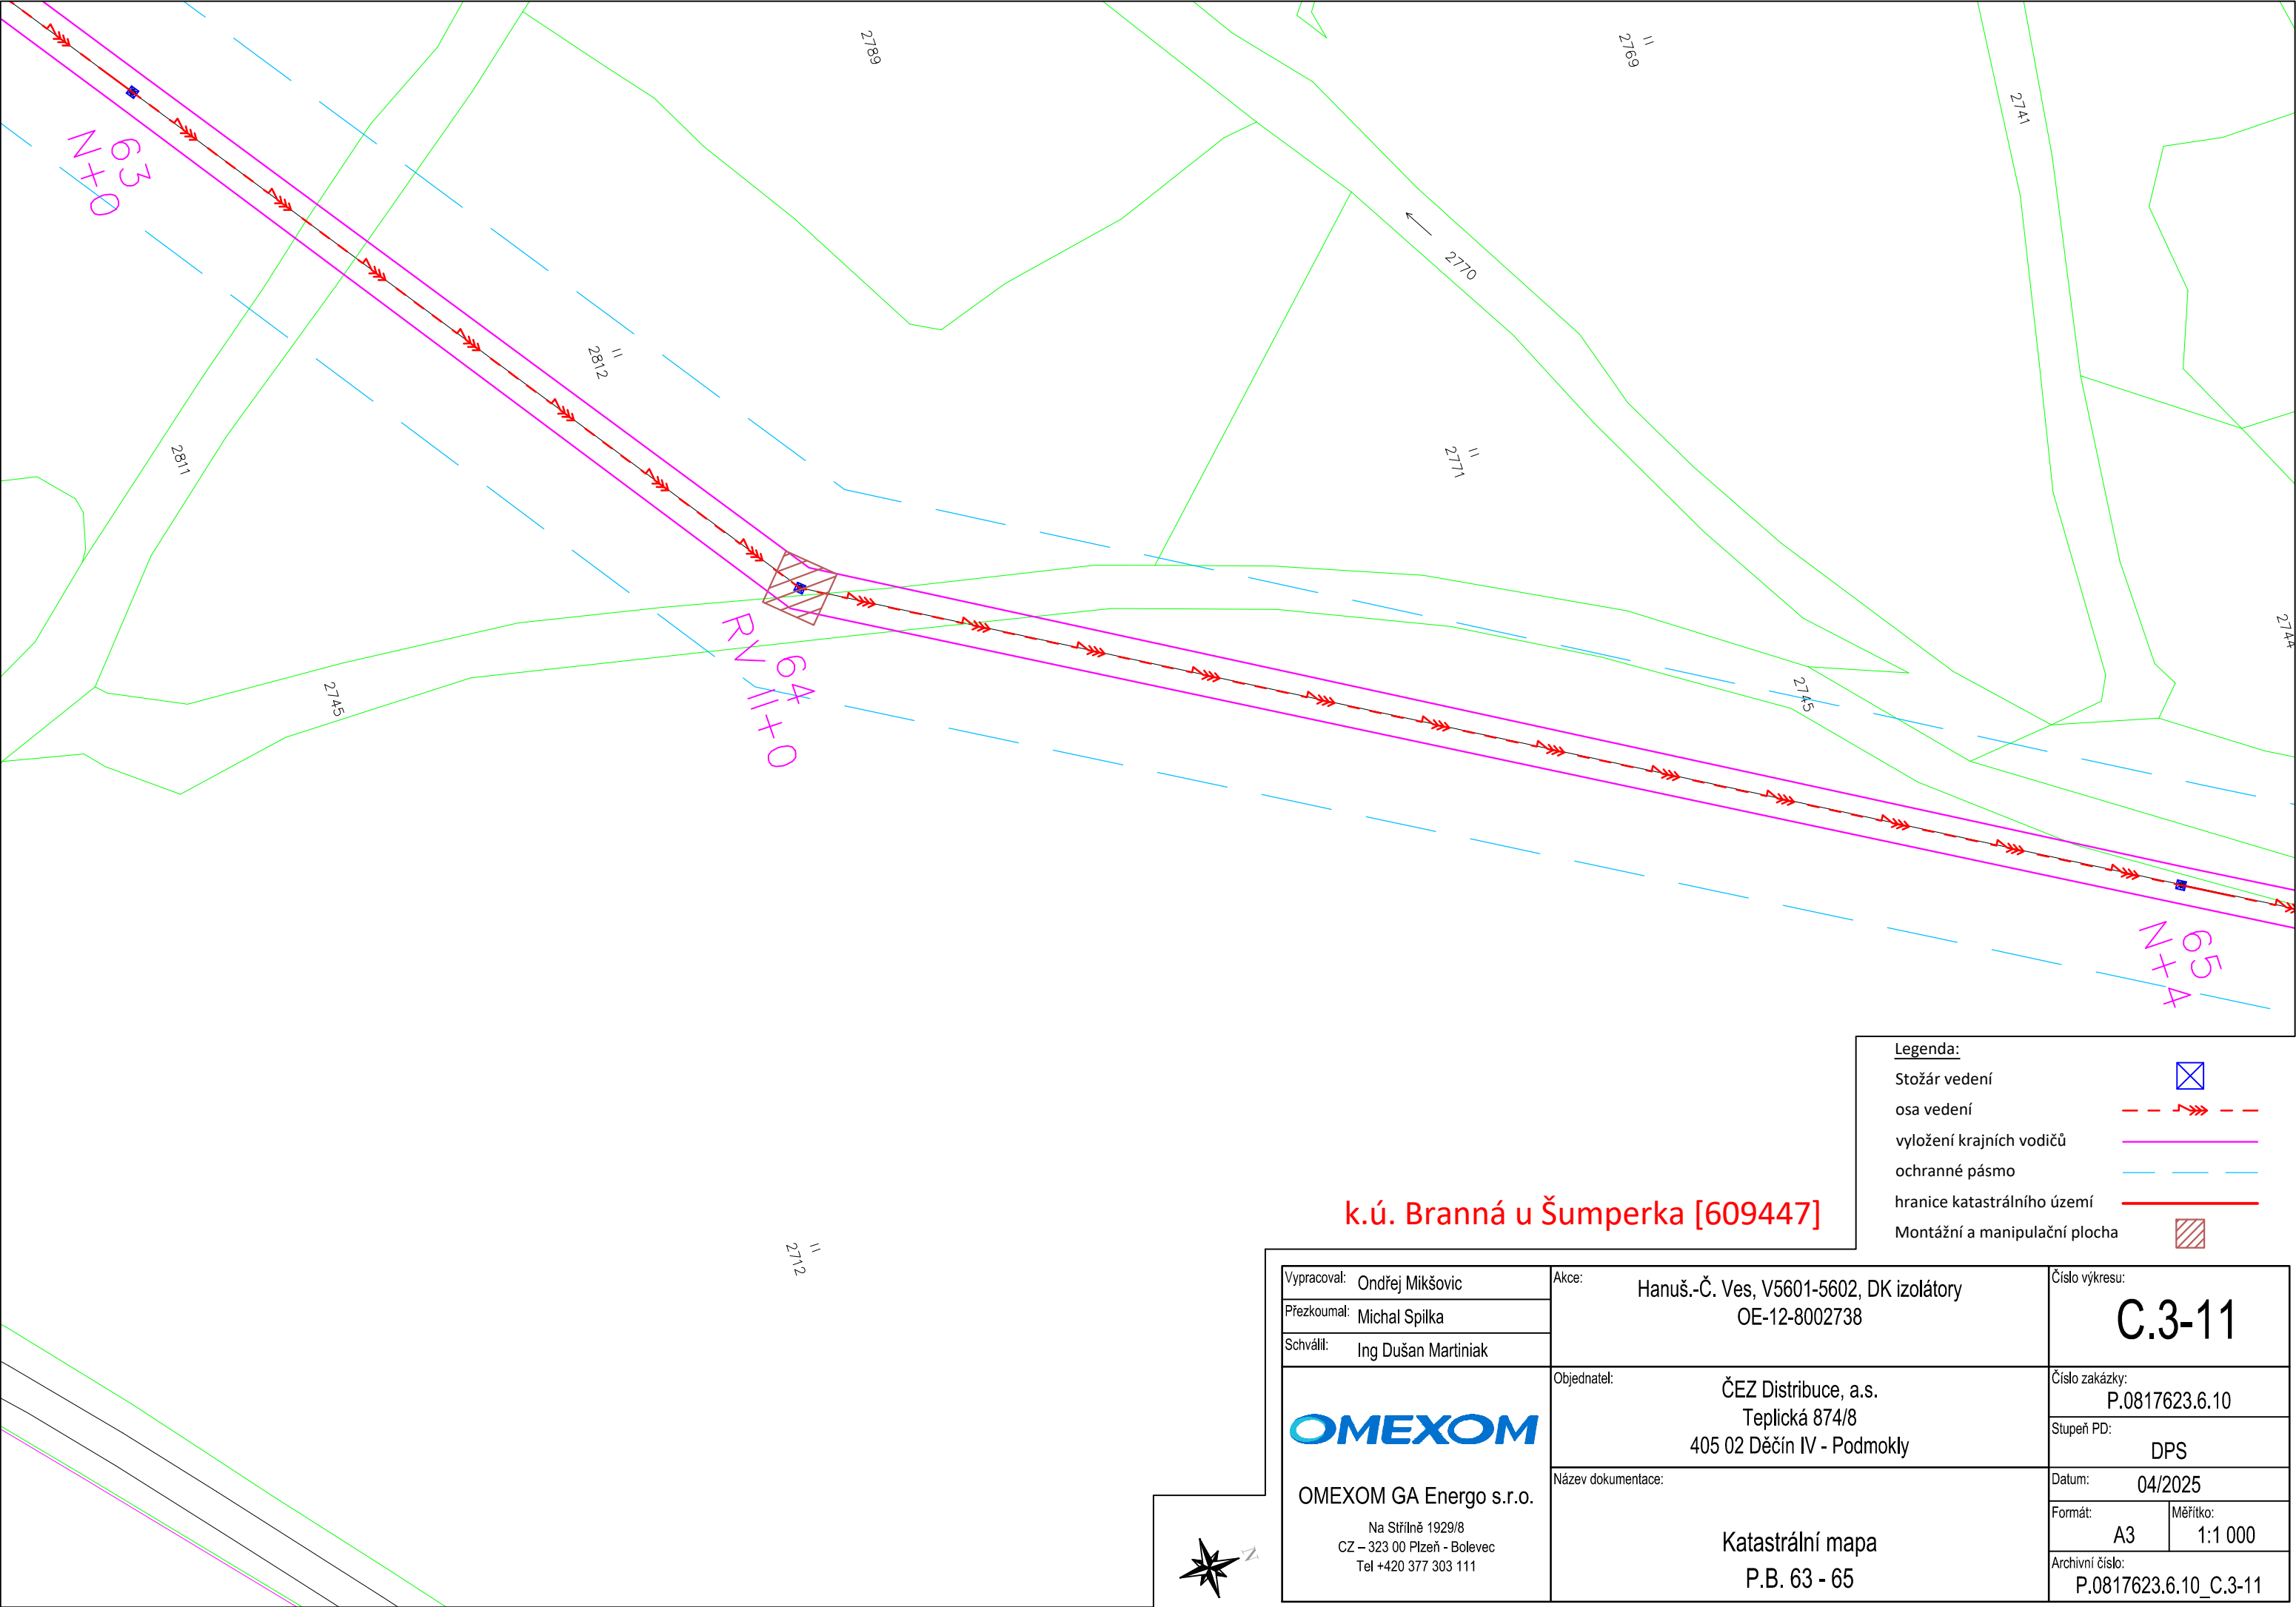


k.ú. Branná u Šumperka [609447]

Legenda:

- Stožár vedení
- osa vedení
- vyložení krajních vodičů
- ochranné pásmo
- hranice katastrálního území
- Montážní a manipulační plocha


|   |  |                                                                                  |                                  |                                          |                  |
|---|--|----------------------------------------------------------------------------------|----------------------------------|------------------------------------------|------------------|
| Vypracoval: Ondřej Mikšovic   |  | Akce: Hanuš.-Č. Ves, V5601-5602, DK izolátory<br>OE-12-8002738                   | Číslo výkresu:<br><b>C.3-11</b>  |                                          |                  |
| Přezkoumal: Michal Spilka   |  |                                                                                  | Číslo zakázky:<br>P.0817623.6.10 |                                          |                  |
| Schválil: Ing Dušan Martiniak   |  |                                                                                  |                                  |                                          |                  |
| <br><br>OMEXOM GA Energo s.r.o.<br><br>Na Střílně 1929/8<br>CZ – 323 00 Plzeň - Bolevec<br>Tel +420 377 303 111 |  | Objednatel: ČEZ Distribuce, a.s.<br>Teplická 874/8<br>405 02 Děčín IV - Podmokly |                                  | Číslo zakázky:<br>P.0817623.6.10         |                  |
|   |  | Název dokumentace:<br><br>Katastrální mapa<br>P.B. 63 - 65                       |                                  | Stupeň PD:<br>DPS                        |                  |
|   |  |                                                                                  |                                  | Datum: 04/2025                           |                  |
|   |  |                                                                                  |                                  | Formát: A3                               | Měřítko: 1:1 000 |
|   |  |                                                                                  |                                  | Archivní číslo:<br>P.0817623.6.10_C.3-11 |                  |

k.ú. Branná u Šumperka [609447]

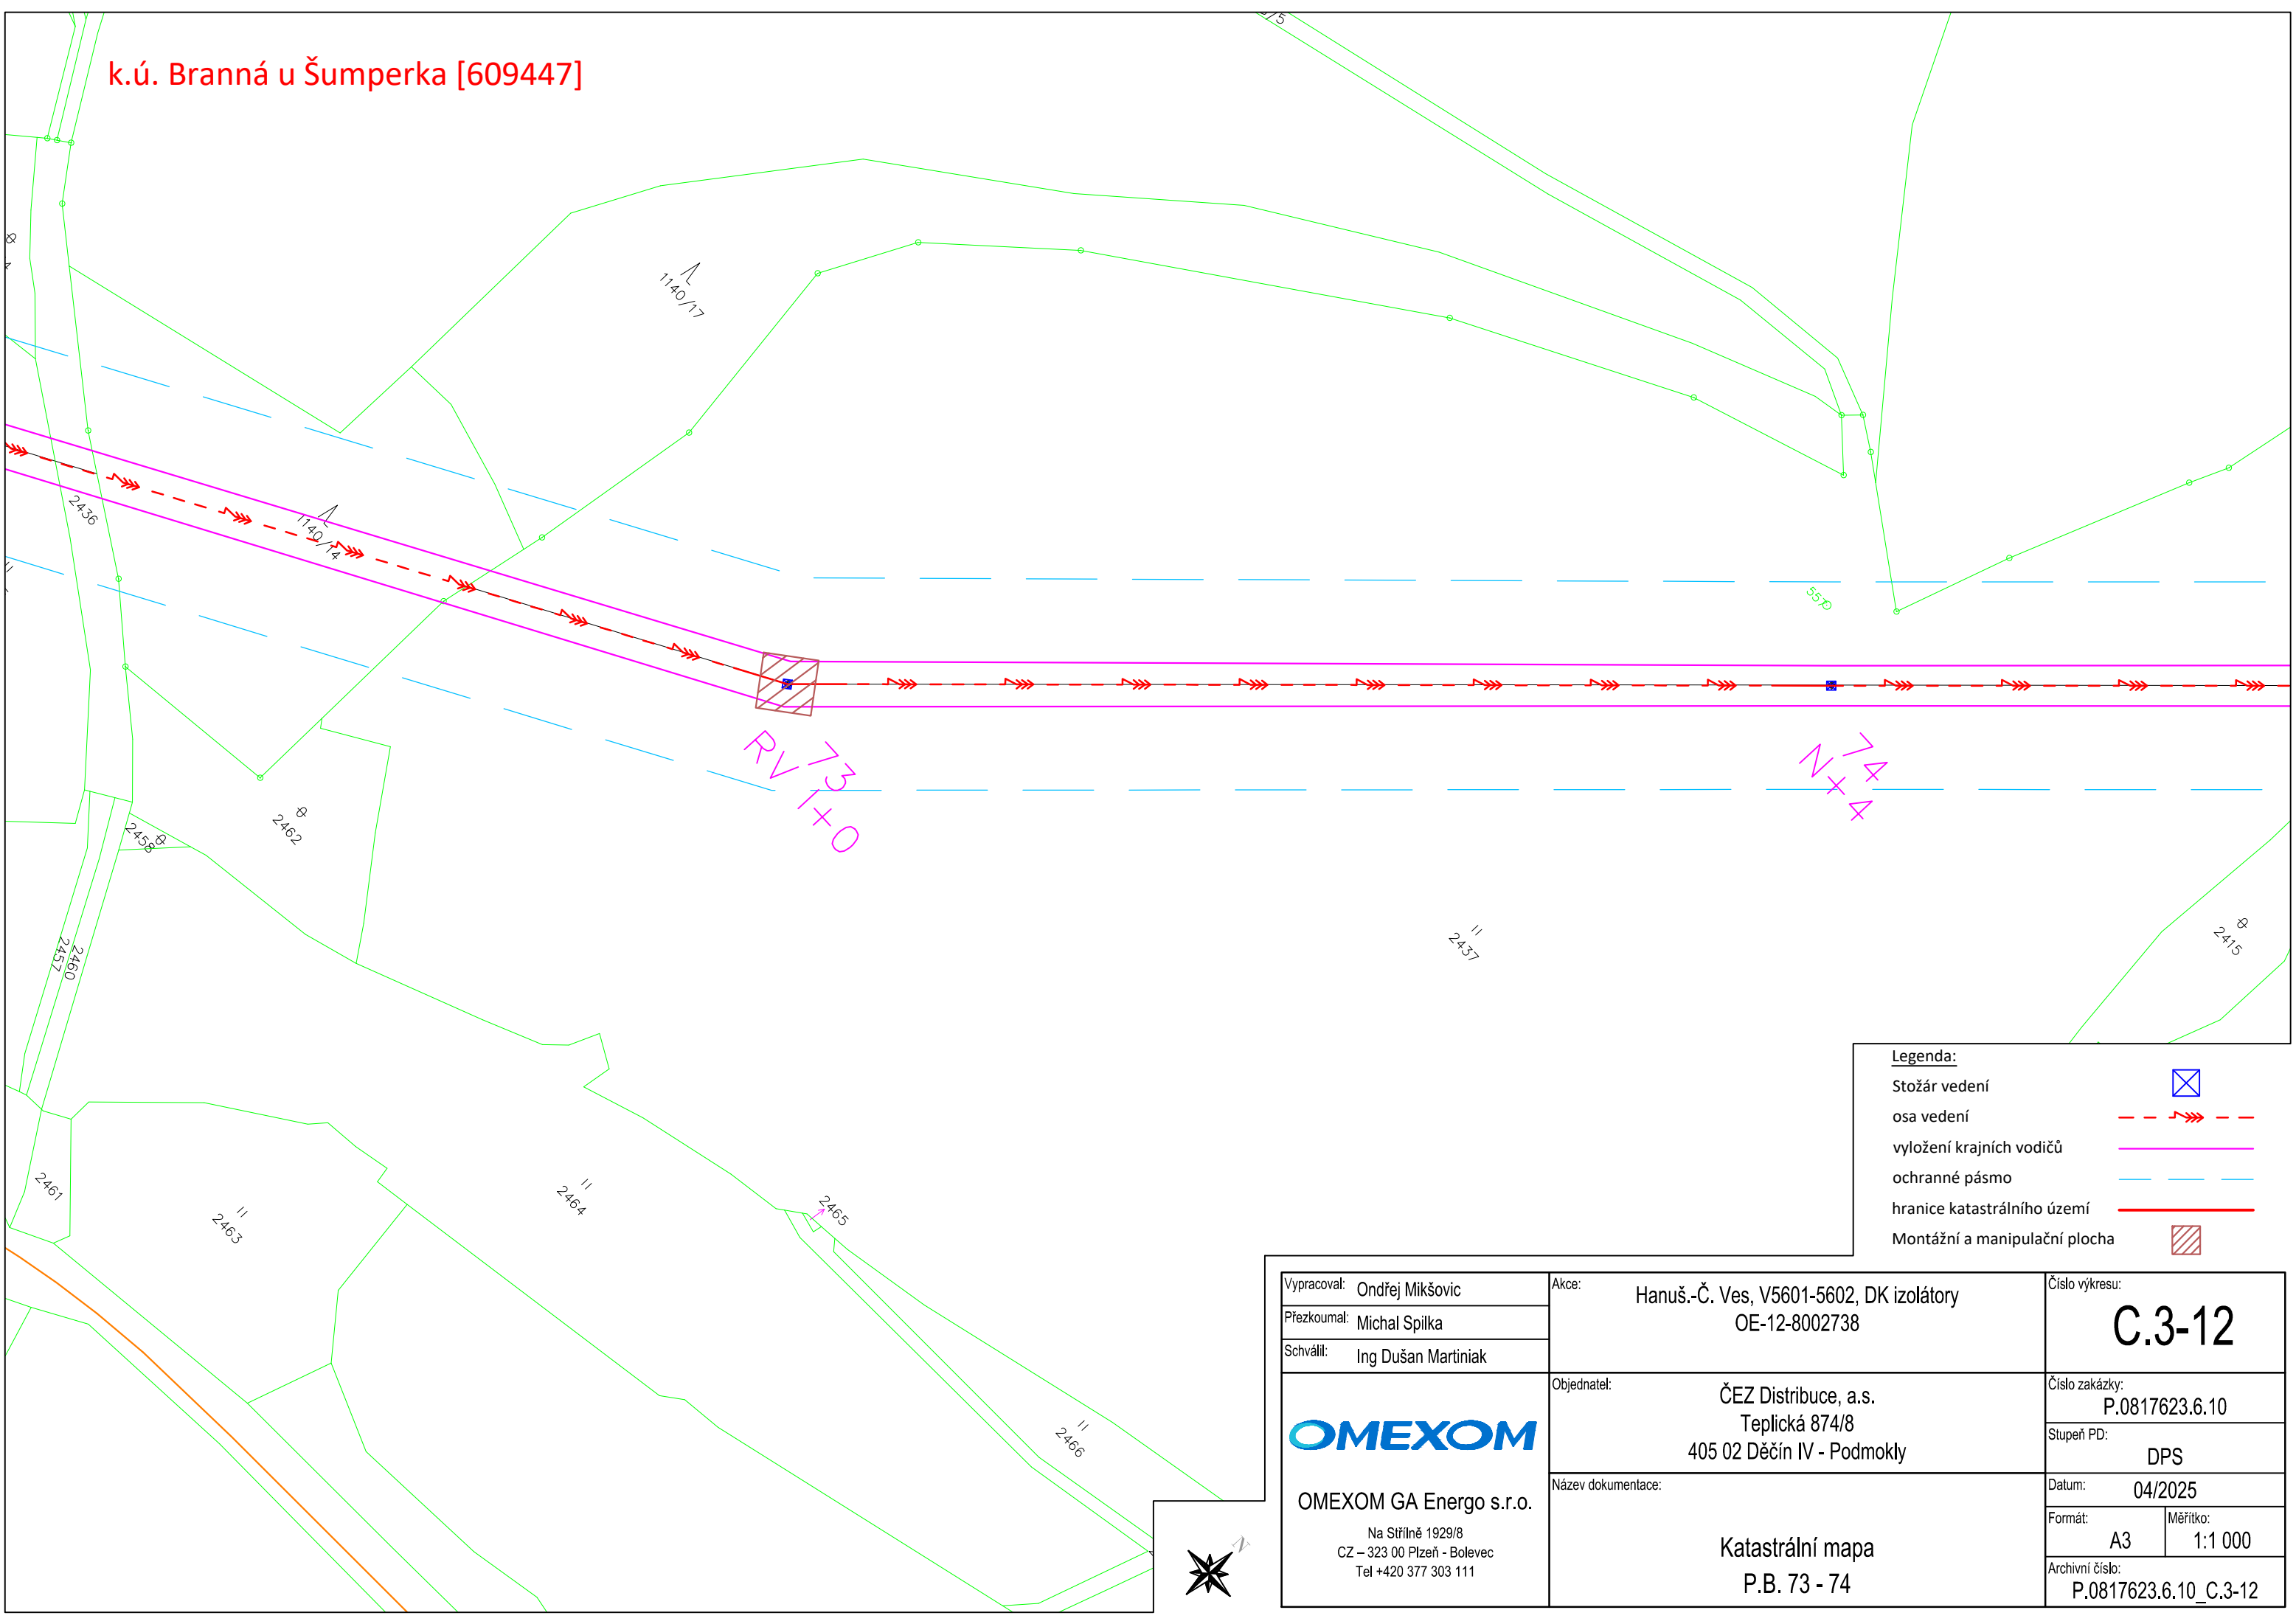

- Legenda:**
- Stožár vedení 
  - osa vedení 
  - vyložení krajních vodičů 
  - ochranné pásmo 
  - hranice katastrálního území 
  - Montážní a manipulační plocha 

|   |                                                                                  |                                  |                                          |
|---|----------------------------------------------------------------------------------|----------------------------------|------------------------------------------|
| Vypracoval: Ondřej Mikšovic<br>Přezkoumal: Michal Spilka<br>Schválil: Ing Dušan Martiniak   | Akce: Hanuš.-Č. Ves, V5601-5602, DK izolátory<br>OE-12-8002738                   | Číslo výkresu:<br><b>C.3-12</b>  |                                          |
|   |                                                                                  | Číslo zakázky:<br>P.0817623.6.10 |                                          |
|   |                                                                                  | Stupeň PD:<br>DPS                |                                          |
| <br><br>OMEXOM GA Energo s.r.o.<br>Na Střílně 1929/8<br>CZ – 323 00 Plzeň - Bolevec<br>Tel +420 377 303 111 | Objednatel: ČEZ Distribuce, a.s.<br>Teplická 874/8<br>405 02 Děčín IV - Podmokly |                                  | Datum: 04/2025                           |
|   | Název dokumentace:                                                               |                                  | Formát: A3                               |
|   | Katastrální mapa<br>P.B. 73 - 74                                                 |                                  | Měřítko: 1:1 000                         |
|   |                                                                                  |                                  | Archivní číslo:<br>P.0817623.6.10_C.3-12 |

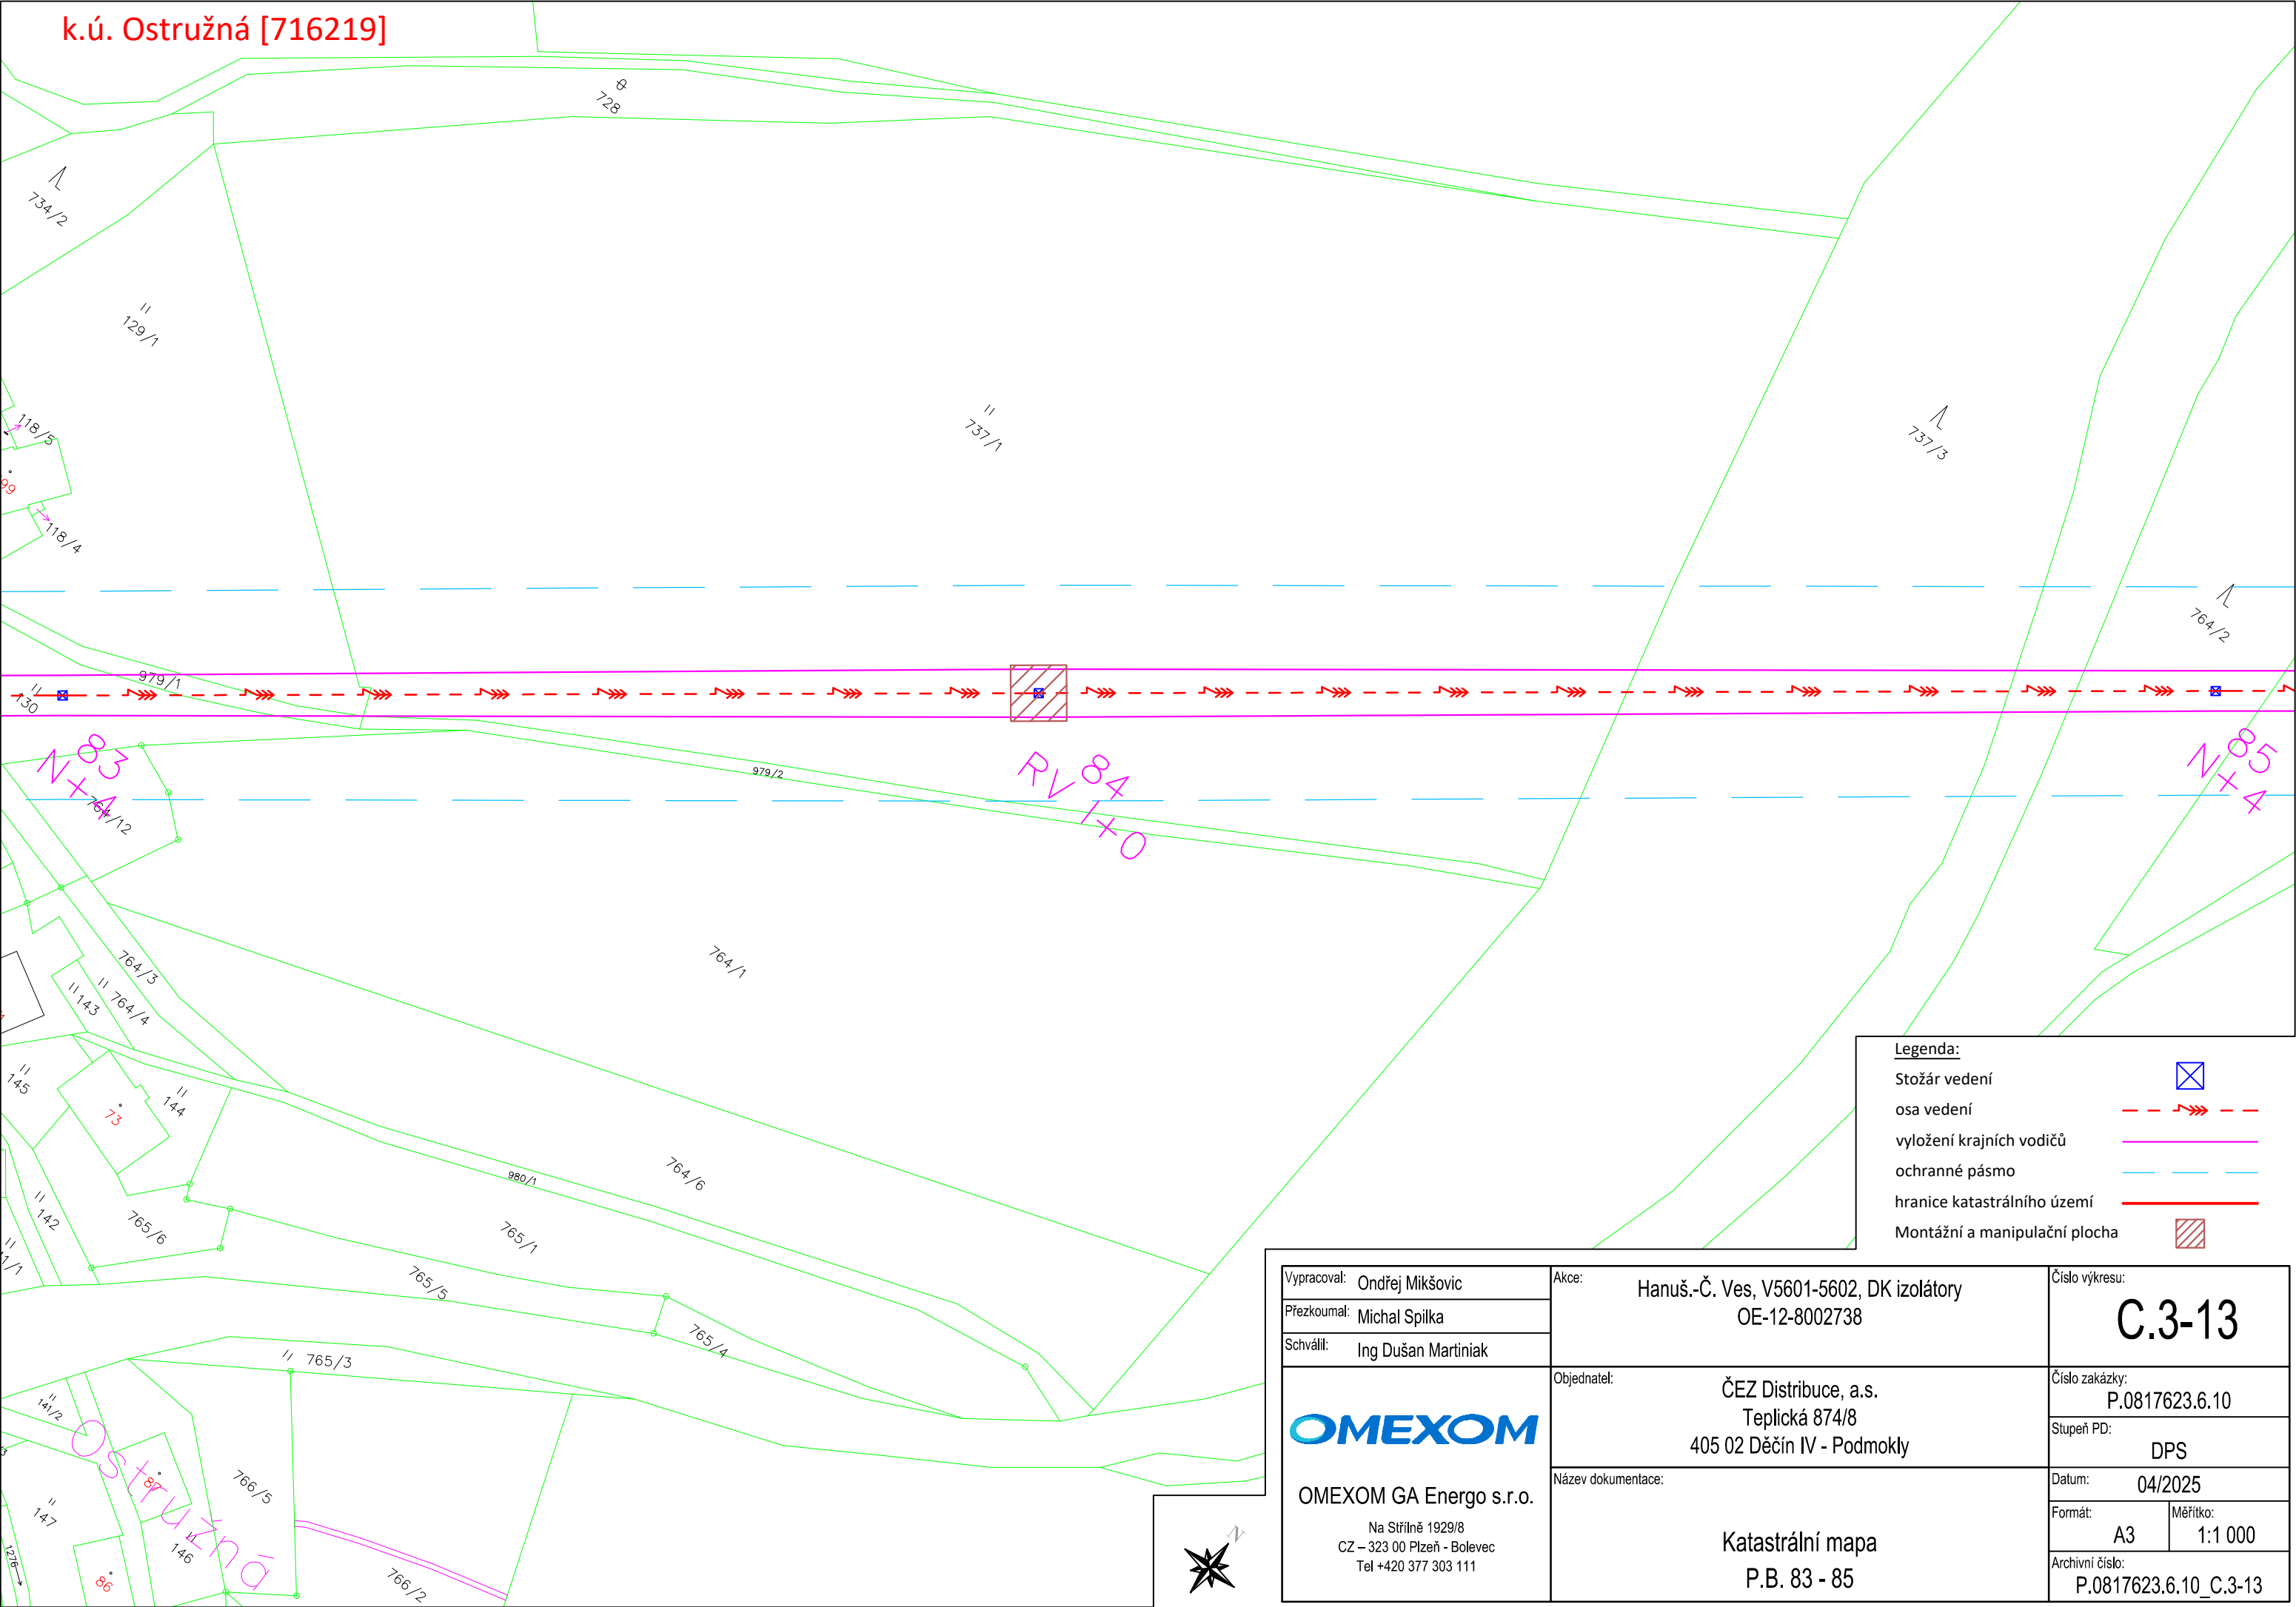

**Legend:**

- Stožár vedení
- osa vedení
- vyložení krajních vodičů
- ochranné pásmo
- hranice katastrálního území
- Montážní a manipulační plocha

**Titulek:**

Vypracoval: Ondřej Mikšovic  
Přezkoumal: Michal Spilka  
Schválil: Ing Dušan Martiniak

**OMEXOM**  
OMEXOM GA Energo s.r.o.  
Na Střílně 1929/8  
CZ – 323 00 Plzeň - Bolevec  
Tel +420 377 303 111

**Akce:** Hanuš.-Č. Ves, V5601-5602, DK izolátory OE-12-8002738

**Objednatel:** ČEZ Distribuce, a.s.  
Teplická 874/8  
405 02 Děčín IV - Podmokly

**Název dokumentace:** Katastrální mapa  
P.B. 88 - 89

**Číslo výkresu:** C.3-14

**Číslo zakázky:** P.0817623.6.10

**Stupeň PD:** DPS

**Datum:** 04/2025

**Formát:** A3

**Měřítko:** 1:1 000

**Archivní číslo:** P.0817623.6.10\_C.3-14

**Legend:**

- Stožár vedení
- osa vedení
- vyložení krajních vodičů
- ochranné pásmo
- hranice katastrálního území
- Montážní a manipulační plocha

**Titulek:**

Vypracoval: Ondřej Mikšovic  
Přezkoumal: Michal Spilka  
Schválil: Ing Dušan Martiniak

**OMEXOM**  
OMEXOM GA Energo s.r.o.  
Na Střílně 1929/8  
CZ – 323 00 Plzeň - Bolevec  
Tel +420 377 303 111

**Akce:** Hanuš.-Č. Ves, V5601-5602, DK izolátory OE-12-8002738

**Objednatel:** ČEZ Distribuce, a.s.  
Teplická 874/8  
405 02 Děčín IV - Podmokly

**Název dokumentace:** Katastrální mapa  
P.B. 88 - 89

**Číslo výkresu:** C.3-14

**Číslo zakázky:** P.0817623.6.10

**Stupeň PD:** DPS

**Datum:** 04/2025

**Formát:** A3

**Měřítko:** 1:1 000


**Archivní číslo:** P.0817623.6.10\_C.3-14

|                               |                                                                                       |
|-------------------------------|---------------------------------------------------------------------------------------|
| Stožár vedení                 |  |
| osa vedení                    |  |
| vyložení krajních vodičů      |  |
| ochranné pásmo                |  |
| hranice katastrálního území   |  |
| Montážní a manipulační plocha |  |


|   |                                                                                  |                                          |                  |
|---|----------------------------------------------------------------------------------|------------------------------------------|------------------|
| Vypracoval: Ondřej Mikšovic   | Akce: Hanuš.-Č. Ves, V5601-5602, DK izolátory<br>OE-12-8002738                   | Číslo výkresu:<br><b>C.3-14</b>          |                  |
| Přezkoumal: Michal Spilka   |                                                                                  |                                          |                  |
| Schválil: Ing Dušan Martiniak   |                                                                                  |                                          |                  |
|  <p>OMEXOM GA Energo s.r.o.</p> <p>Na Střílně 1929/8<br/>CZ – 323 00 Plzeň - Bolevec<br/>Tel +420 377 303 111</p> | Objednatel: ČEZ Distribuce, a.s.<br>Teplická 874/8<br>405 02 Děčín IV - Podmokly | Číslo zakázky:<br>P.0817623.6.10         |                  |
|   | Název dokumentace: Katastrální mapa<br>P.B. 88 - 89                              | Stupeň PD:<br>DPS                        |                  |
|   |                                                                                  | Datum: 04/2025                           |                  |
|   |                                                                                  | Formát: A3                               | Měřítko: 1:1 000 |
|   |                                                                                  | Archivní číslo:<br>P.0817623.6.10_C.3-14 |                  |


|   |                                                                                  |                                       |                  |
|---|----------------------------------------------------------------------------------|---------------------------------------|------------------|
| Vypracoval: Ondřej Mikšovic   | Akce: Hanuš.-Č. Ves, V5601-5602, DK izolátory<br>OE-12-8002738                   | Číslo výkresu:<br><b>C.3-14</b>       |                  |
| Přezkoumal: Michal Spilka   |                                                                                  |                                       |                  |
| Schválil: Ing Dušan Martiniak   |                                                                                  |                                       |                  |
| <br><br><b>OMEXOM GA Energo s.r.o.</b><br><br>Na Střílně 1929/8<br>CZ – 323 00 Plzeň - Bolevec<br>Tel +420 377 303 111 | Objednatel: ČEZ Distribuce, a.s.<br>Teplická 874/8<br>405 02 Děčín IV - Podmokly | Číslo zakázky:<br>P.0817623.6.10      |                  |
|   | Název dokumentace: Katastrální mapa<br>P.B. 88 - 89                              | Stupeň PD: DPS                        |                  |
|   |                                                                                  | Datum: 04/2025                        |                  |
|   |                                                                                  | Formát: A3                            | Měřítko: 1:1 000 |
|   |                                                                                  | Archivní číslo: P.0817623.6.10_C.3-14 |                  |

|   |                                                                                  |                                                                                              |               |
|---|----------------------------------------------------------------------------------|----------------------------------------------------------------------------------------------|---------------|
| Vypracoval: Ondřej Mikšovic<br>Přezkoumal: Michal Spilka<br>Schválil: Ing Dušan Martiniak   | Akce: Hanuš.-Č. Ves, V5601-5602, DK izolátory<br>OE-12-8002738                   | Číslo výkresu:<br><div>C.3-14</div>                                                          |               |
| <br><br>OMEXOM GA Energo s.r.o.<br><br>Na Střílně 1929/8<br>CZ – 323 00 Plzeň - Bolevec<br>Tel +420 377 303 111 | Objednatel: ČEZ Distribuce, a.s.<br>Teplická 874/8<br>405 02 Děčín IV - Podmokly | Číslo zakázky:<br>P.0817623.6.10<br><br>Stupeň PD:<br>DPS                                    |               |
|   | Název dokumentace:                                                               | Datum: 04/2025                                                                               |               |
|   | Katastrální mapa<br>P.B. 88 - 89                                                 | <table border="1"> <tr> <td>Formát:<br/>A3</td> <td>Měřítko:<br/>1:1 000</td> </tr> </table> | Formát:<br>A3 |
| Formát:<br>A3   | Měřítko:<br>1:1 000                                                              |                                                                                              |               |
|   |                                                                                  | Archivní číslo:<br>P.0817623.6.10_C.3-14                                                     |               |

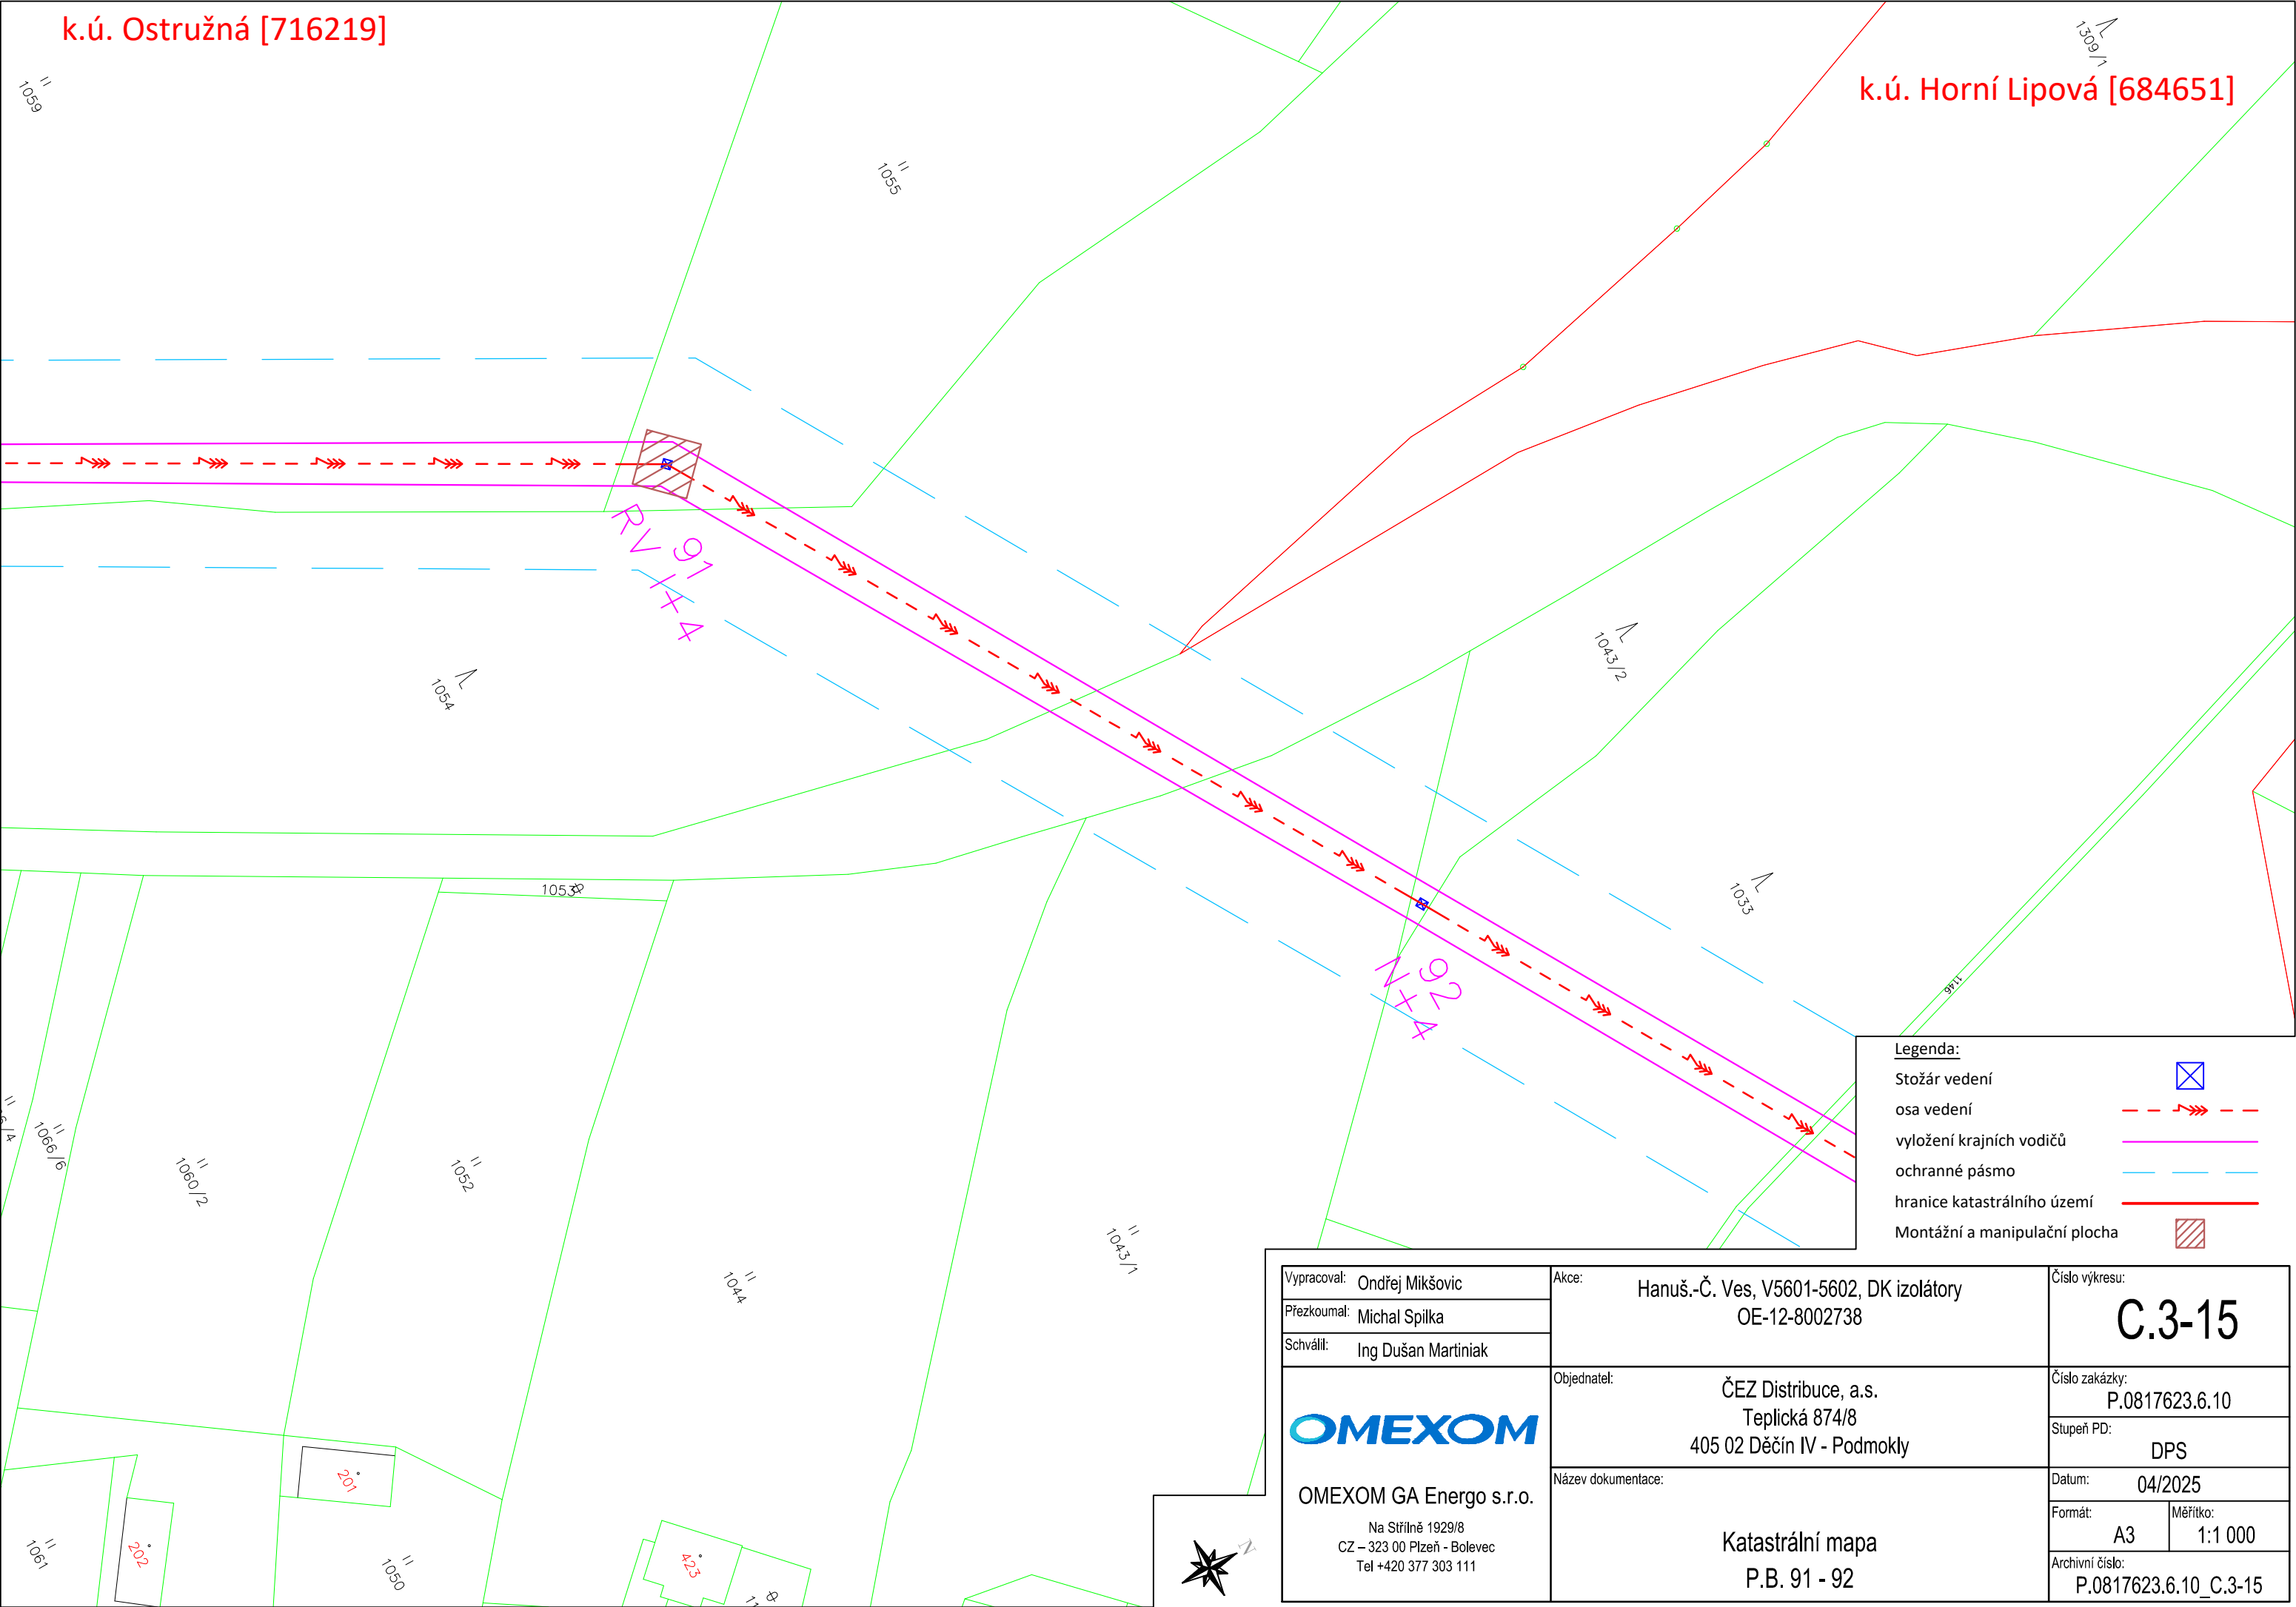

|   |                                                                                  |                                       |                  |
|---|----------------------------------------------------------------------------------|---------------------------------------|------------------|
| Vypracoval: Ondřej Mikšovic   | Akce: Hanuš.-Č. Ves, V5601-5602, DK izolátory OE-12-8002738                      | Číslo výkresu: C.3-15                 |                  |
| Přezkoumal: Michal Spilka   |                                                                                  | Číslo zakázky: P.0817623.6.10         |                  |
| Schválil: Ing Dušan Martiniak   |                                                                                  | Stupeň PD: DPS                        |                  |
| <div>OMEXOM</div> <div>OMEXOM GA Energo s.r.o.</div> <div>Na Střílně 1929/8<br/>CZ – 323 00 Plzeň - Bolevec<br/>Tel +420 377 303 111</div> | Objednatel: ČEZ Distribuce, a.s.<br>Teplická 874/8<br>405 02 Děčín IV - Podmokly | Datum: 04/2025                        |                  |
|   | Název dokumentace: Katastrální mapa<br>P.B. 91 - 92                              | Formát: A3                            | Měřítko: 1:1 000 |
|   |                                                                                  | Archivní číslo: P.0817623.6.10_C.3-15 |                  |
|   |                                                                                  |                                       |                  |

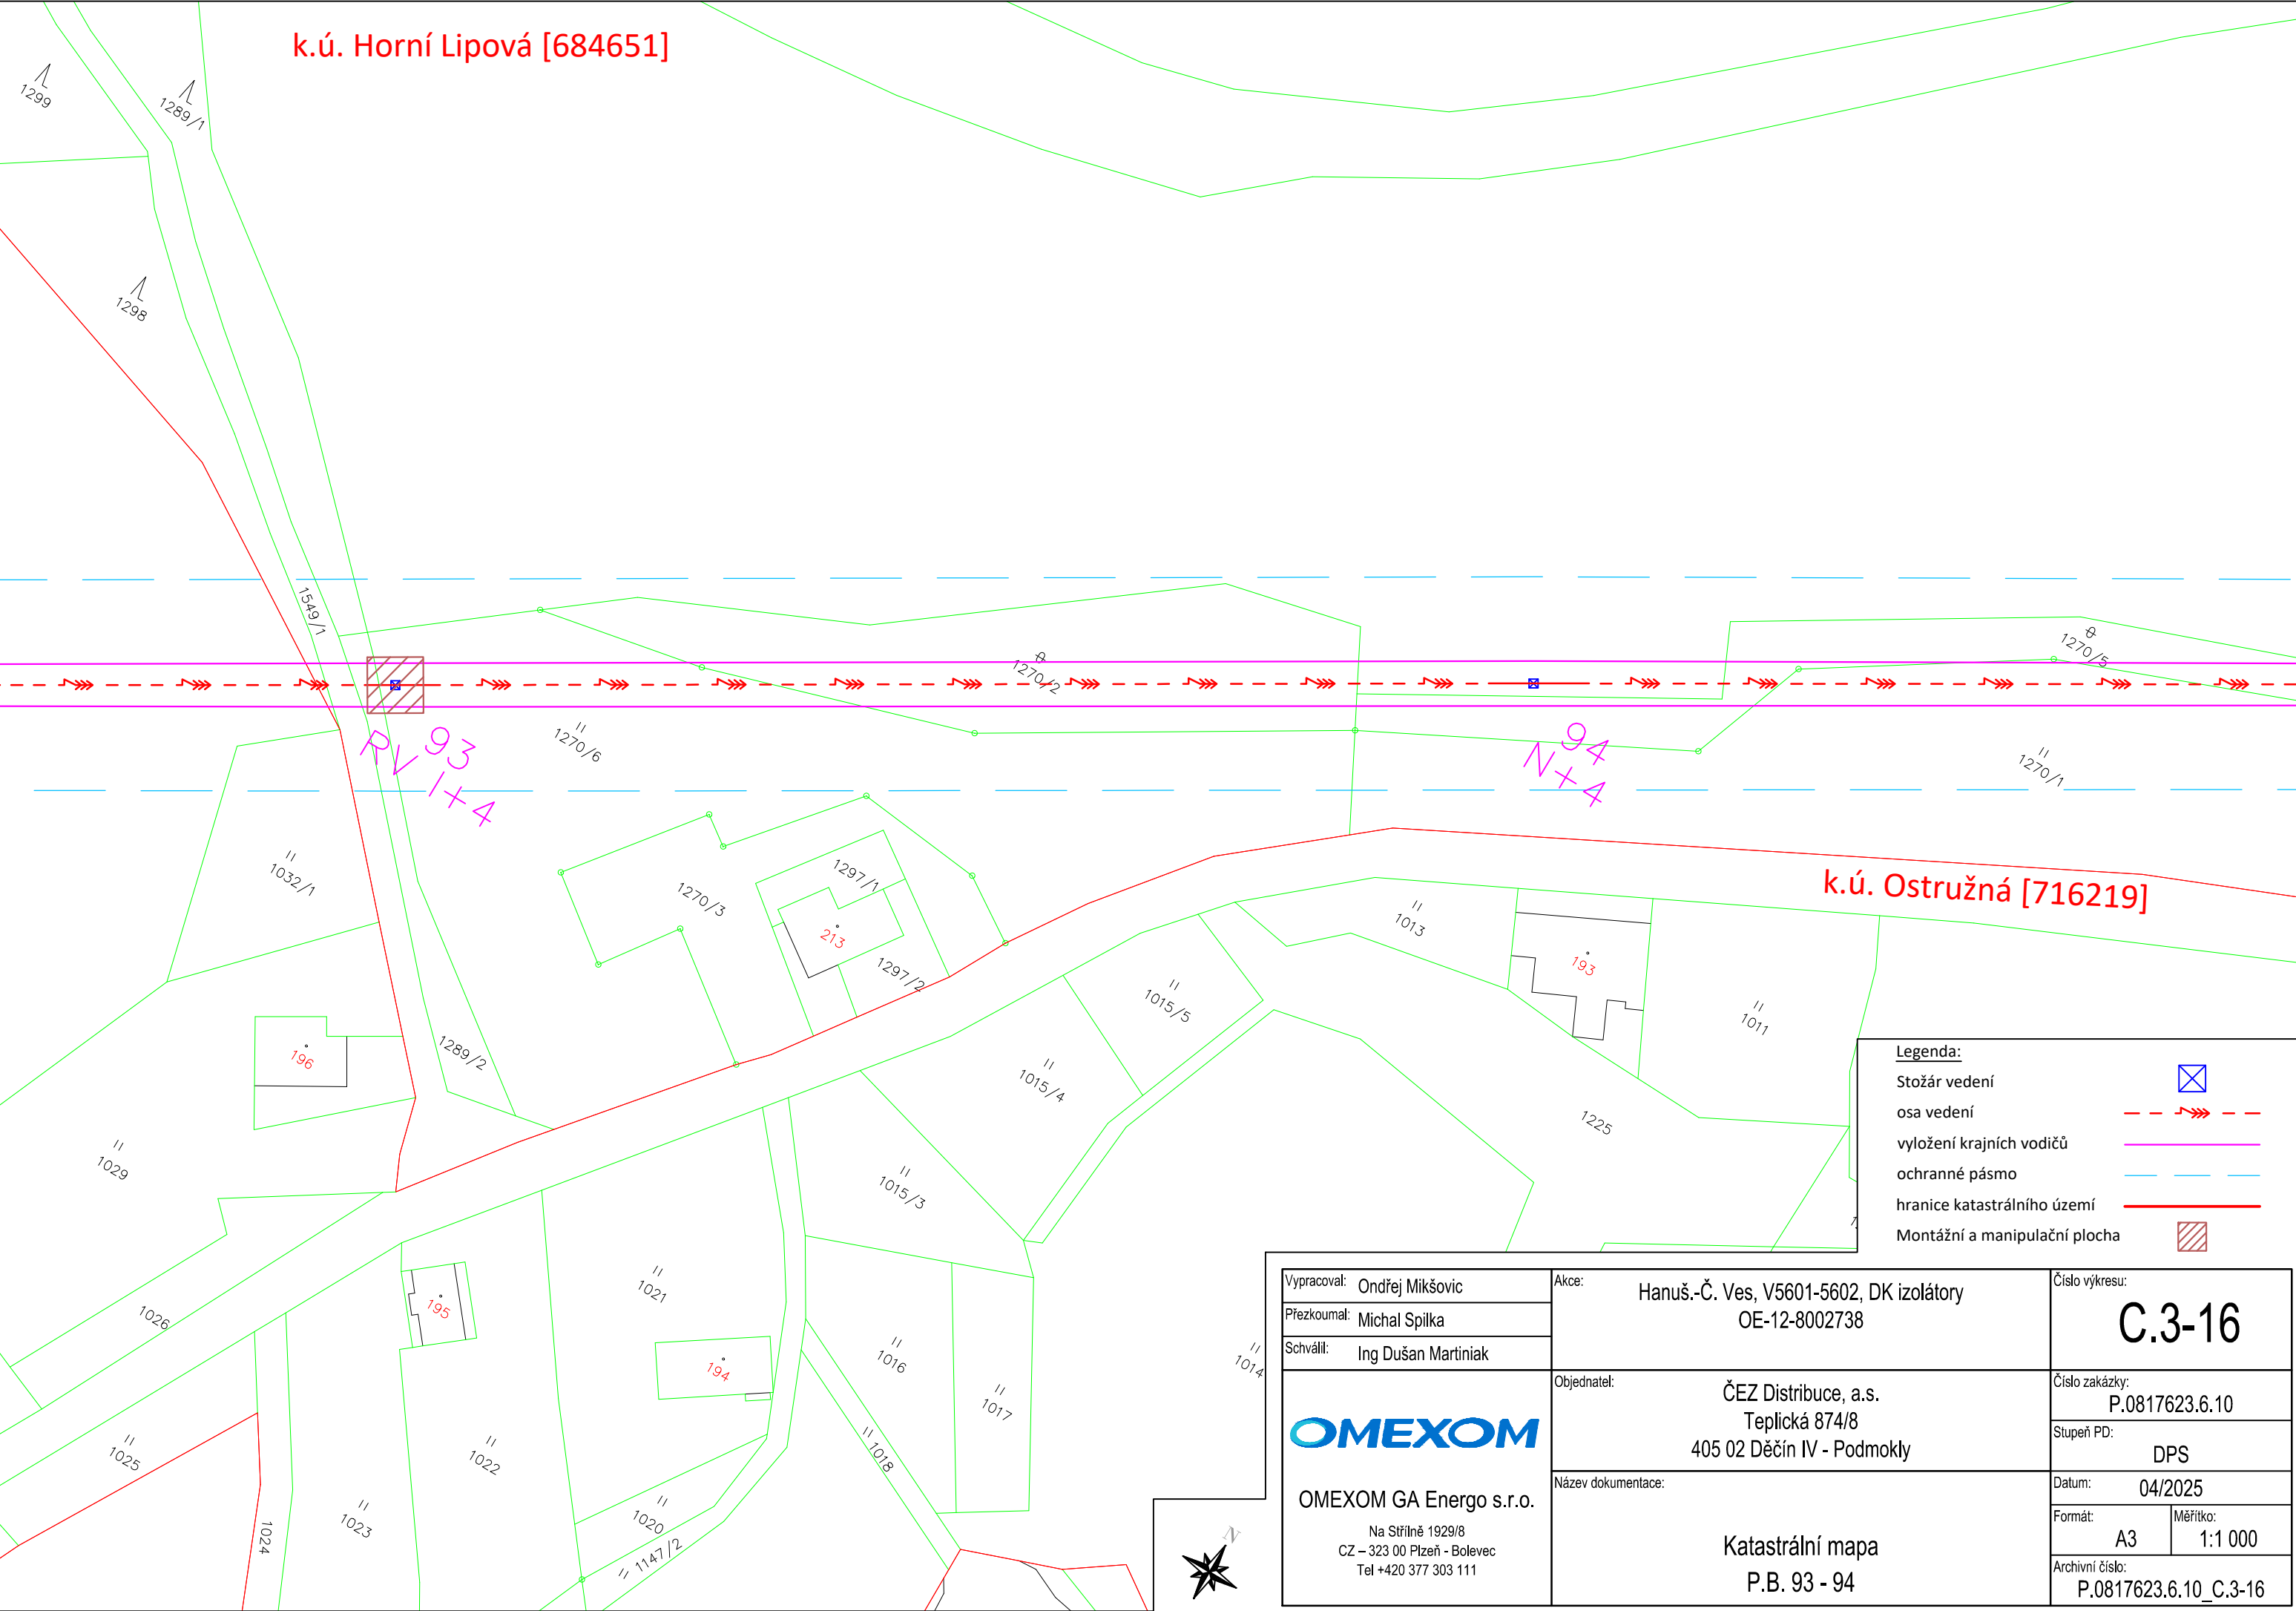

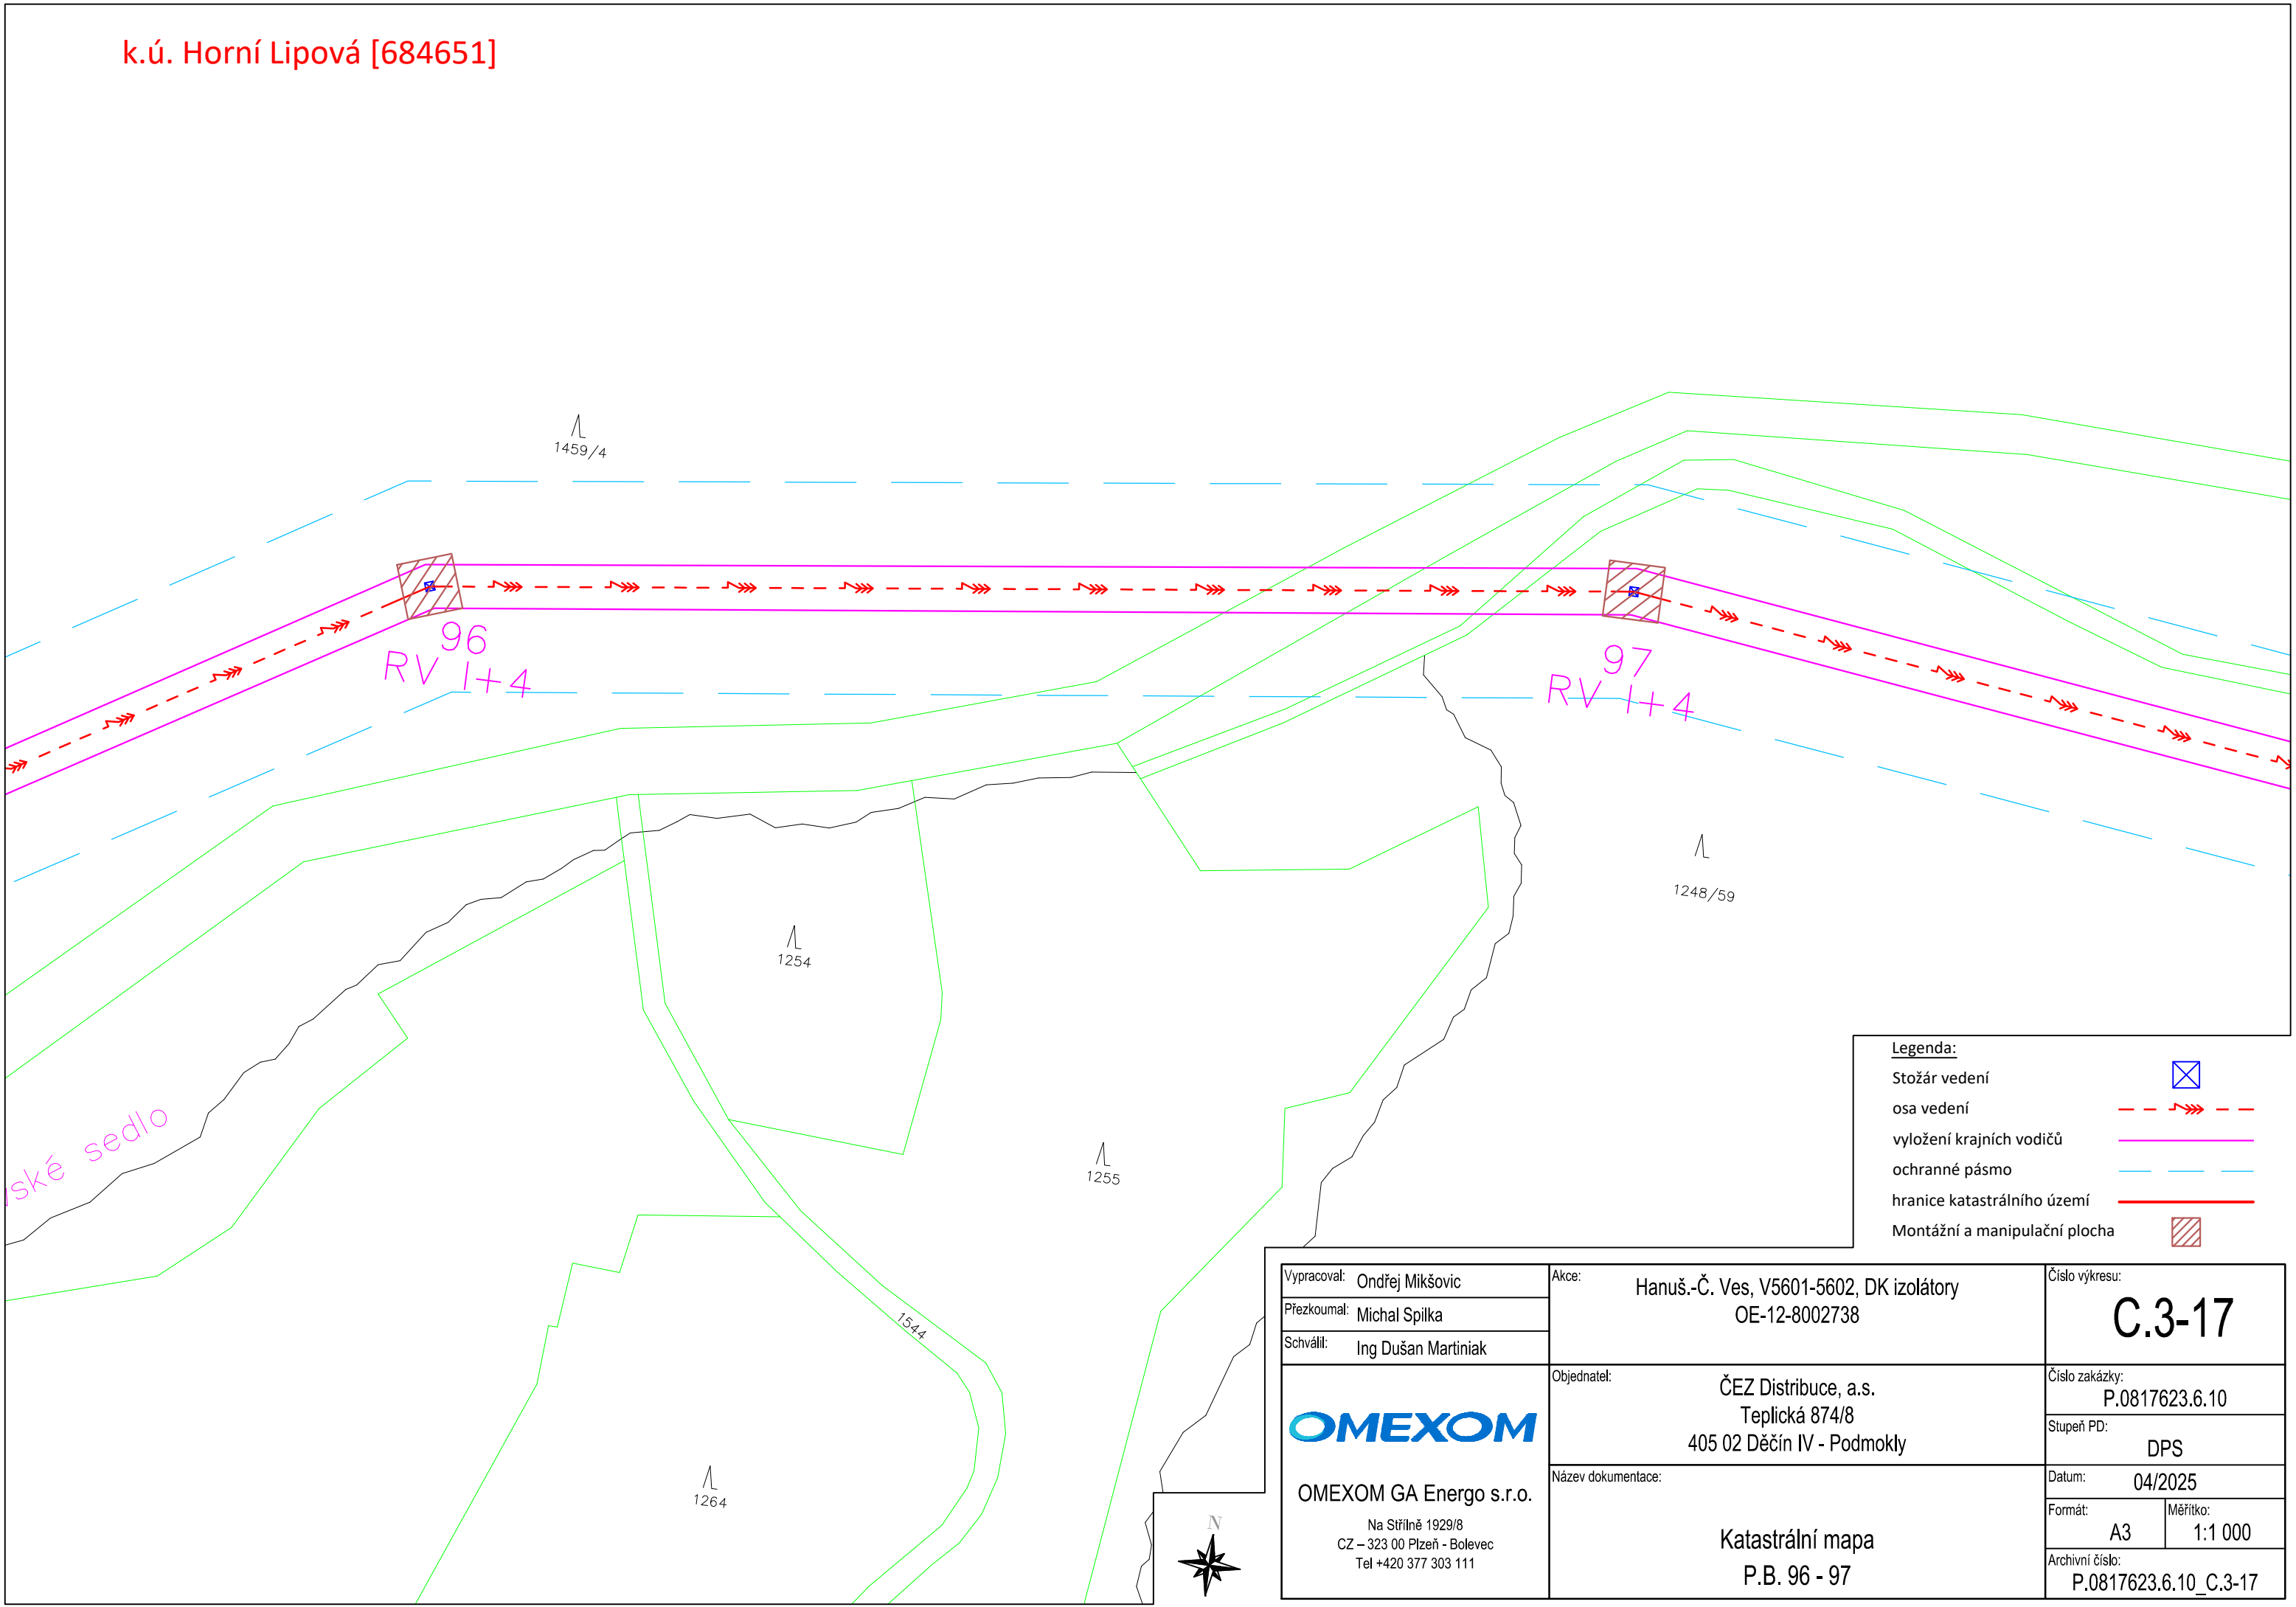

**Legenda:**

- Stožár vedení
- osa vedení
- vyložení krajních vodičů
- ochranné pásmo
- hranice katastrálního území
- Montážní a manipulační plocha

|   |  |                                                                                  |                                       |                  |
|---|--|----------------------------------------------------------------------------------|---------------------------------------|------------------|
| Vypracoval: Ondřej Mikšovic   |  | Akce: Hanuš.-Č. Ves, V5601-5602, DK izolátory<br>OE-12-8002738                   | Číslo výkresu:<br><b>C.3-17</b>       |                  |
| Přezkoumal: Michal Spilka   |  |                                                                                  | Číslo zakázky:<br>P.0817623.6.10      |                  |
| Schválil: Ing Dušan Martiniak   |  |                                                                                  |                                       |                  |
| <div></div> <div>OMEXOM GA Energo s.r.o.</div> <div>Na Střílně 1929/8<br/>CZ – 323 00 Plzeň - Bolevec<br/>Tel +420 377 303 111</div> |  | Objednatel: ČEZ Distribuce, a.s.<br>Teplická 874/8<br>405 02 Děčín IV - Podmokly | Číslo zakázky:<br>P.0817623.6.10      |                  |
|   |  |                                                                                  | Stupeň PD:<br>DPS                     |                  |
|   |  | Název dokumentace: Katastrální mapa<br>P.B. 96 - 97                              | Datum: 04/2025                        |                  |
|   |  |                                                                                  | Formát: A3                            | Měřítko: 1:1 000 |
|   |  |                                                                                  | Archivní číslo: P.0817623.6.10_C.3-17 |                  |
|   |  |                                                                                  |                                       |                  |

k.ú. Horní Lipová [684651]

1459/4

1459/4

1250/5

1248/59

RV 98  
1+8


RV 99  
1+8

Ramzovský potok


Legenda:

- Stožár vedení
- osa vedení
- vyložení krajních vodičů
- ochranné pásmo
- hranice katastrálního území
- Montážní a manipulační plocha
- 
- 
- 
- 
- 
- 

|   |                                                                                  |                                          |                  |
|---|----------------------------------------------------------------------------------|------------------------------------------|------------------|
| Vypracoval: Ondřej Mikšovic<br>Přezkoumal: Michal Spilka<br>Schválil: Ing Dušan Martiniak                   | Akce: Hanuš.-Č. Ves, V5601-5602, DK izolátory<br>OE-12-8002738                   | Číslo výkresu:<br>C.3-18                 |                  |
|   |                                                                                  | Číslo zakázky:<br>P.0817623.6.10         |                  |
|   |                                                                                  | Stupeň PD:<br>DPS                        |                  |
| <br><br>OMEXOM GA Energo s.r.o.<br>Na Střílně 1929/8<br>CZ – 323 00 Plzeň - Bolevec<br>Tel +420 377 303 111 | Objednatel: ČEZ Distribuce, a.s.<br>Teplická 874/8<br>405 02 Děčín IV - Podmokly | Datum: 04/2025                           |                  |
|   |                                                                                  | Formát: A3                               | Měřítko: 1:1 000 |
|   | Název dokumentace:<br><br>Katastrální mapa<br>P.B. 98 - 99                       | Archivní číslo:<br>P.0817623.6.10_C.3-18 |                  |
|   |                                                                                  |                                          |                  |

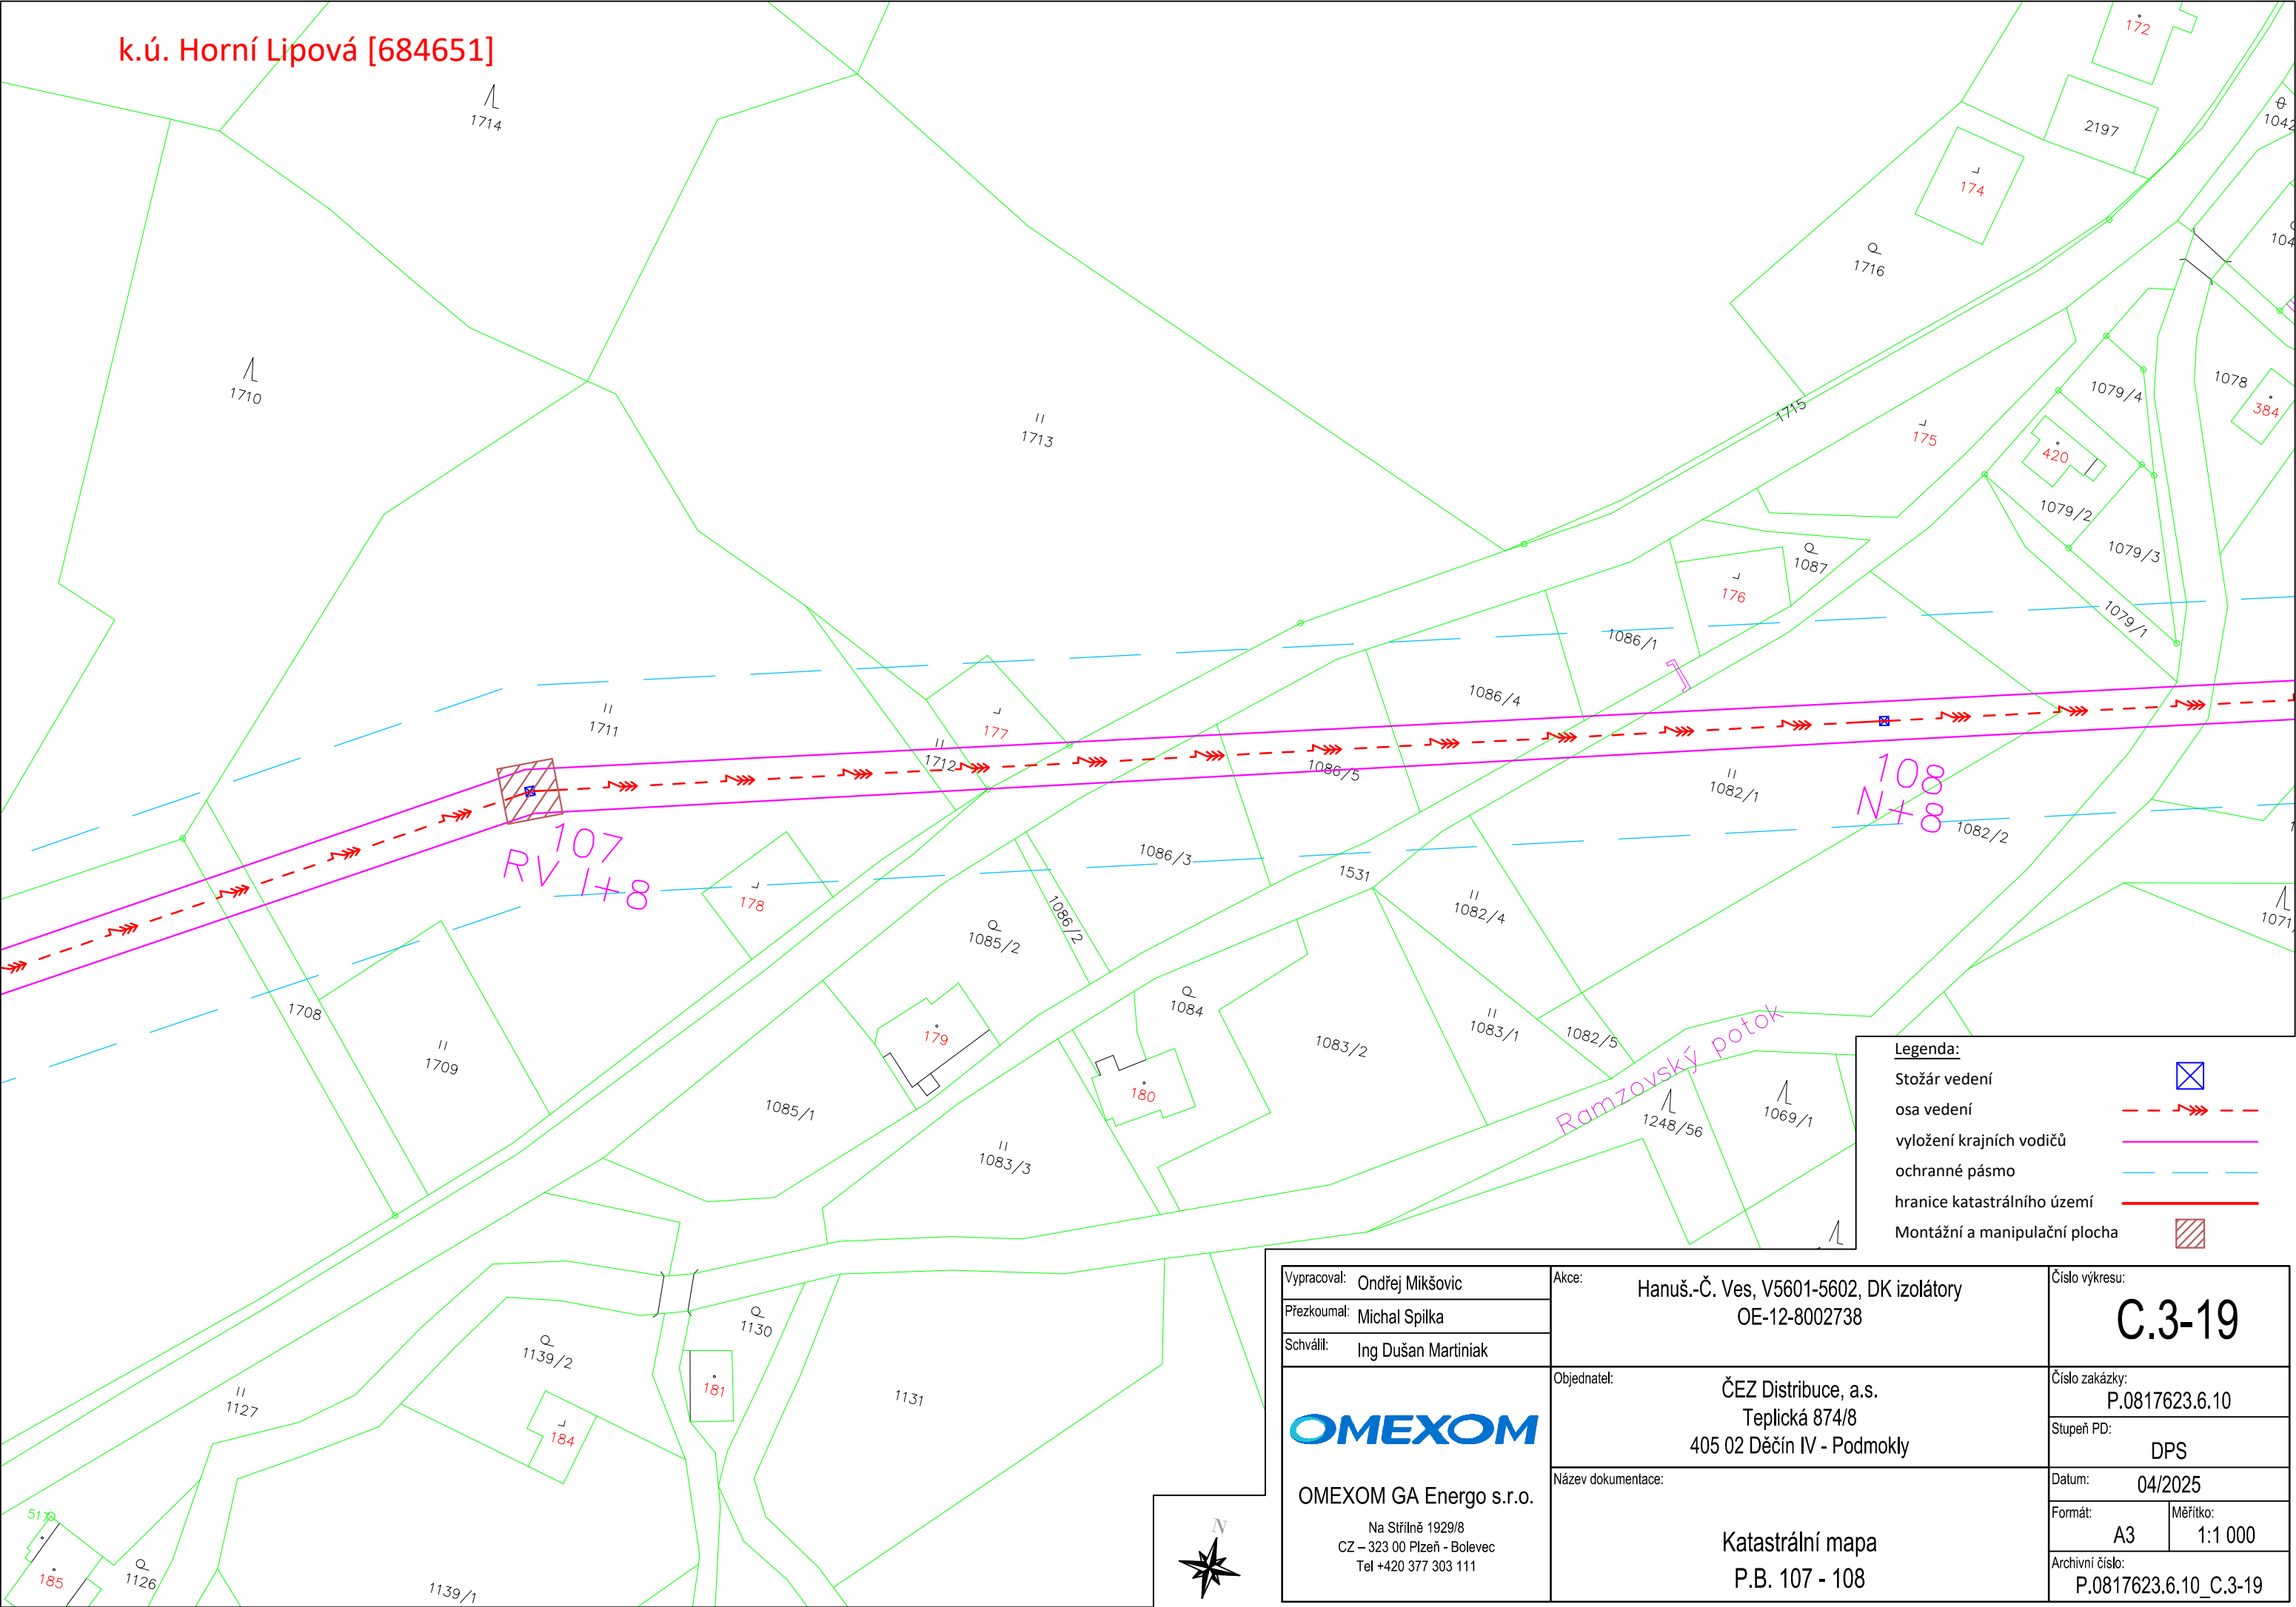


|   |  |                                                                                  |                                          |  |                  |
|---|--|----------------------------------------------------------------------------------|------------------------------------------|--|------------------|
| Vypracoval: Ondřej Mikšovic   |  | Akce: Hanuš.-Č. Ves, V5601-5602, DK izolátory<br>OE-12-8002738                   | Číslo výkresu:<br><b>C.3-19</b>          |  |                  |
| Přezkoumal: Michal Spilka   |  |                                                                                  | Číslo zakázky:<br>P.0817623.6.10         |  |                  |
| Schválil: Ing Dušan Martiniak   |  |                                                                                  | Stupeň PD:<br>DPS                        |  |                  |
| <div></div> <div>OMEXOM GA Energo s.r.o.</div> <div>Na Střílně 1929/8<br/>CZ – 323 00 Plzeň - Bolevec<br/>Tel +420 377 303 111</div> |  | Objednatel: ČEZ Distribuce, a.s.<br>Teplická 874/8<br>405 02 Děčín IV - Podmokly | Datum: 04/2025                           |  |                  |
|   |  | Název dokumentace:<br><br>Katastrální mapa<br>P.B. 107 - 108                     | Formát: A3                               |  | Měřítko: 1:1 000 |
|   |  |                                                                                  | Archivní číslo:<br>P.0817623.6.10_C.3-19 |  |                  |

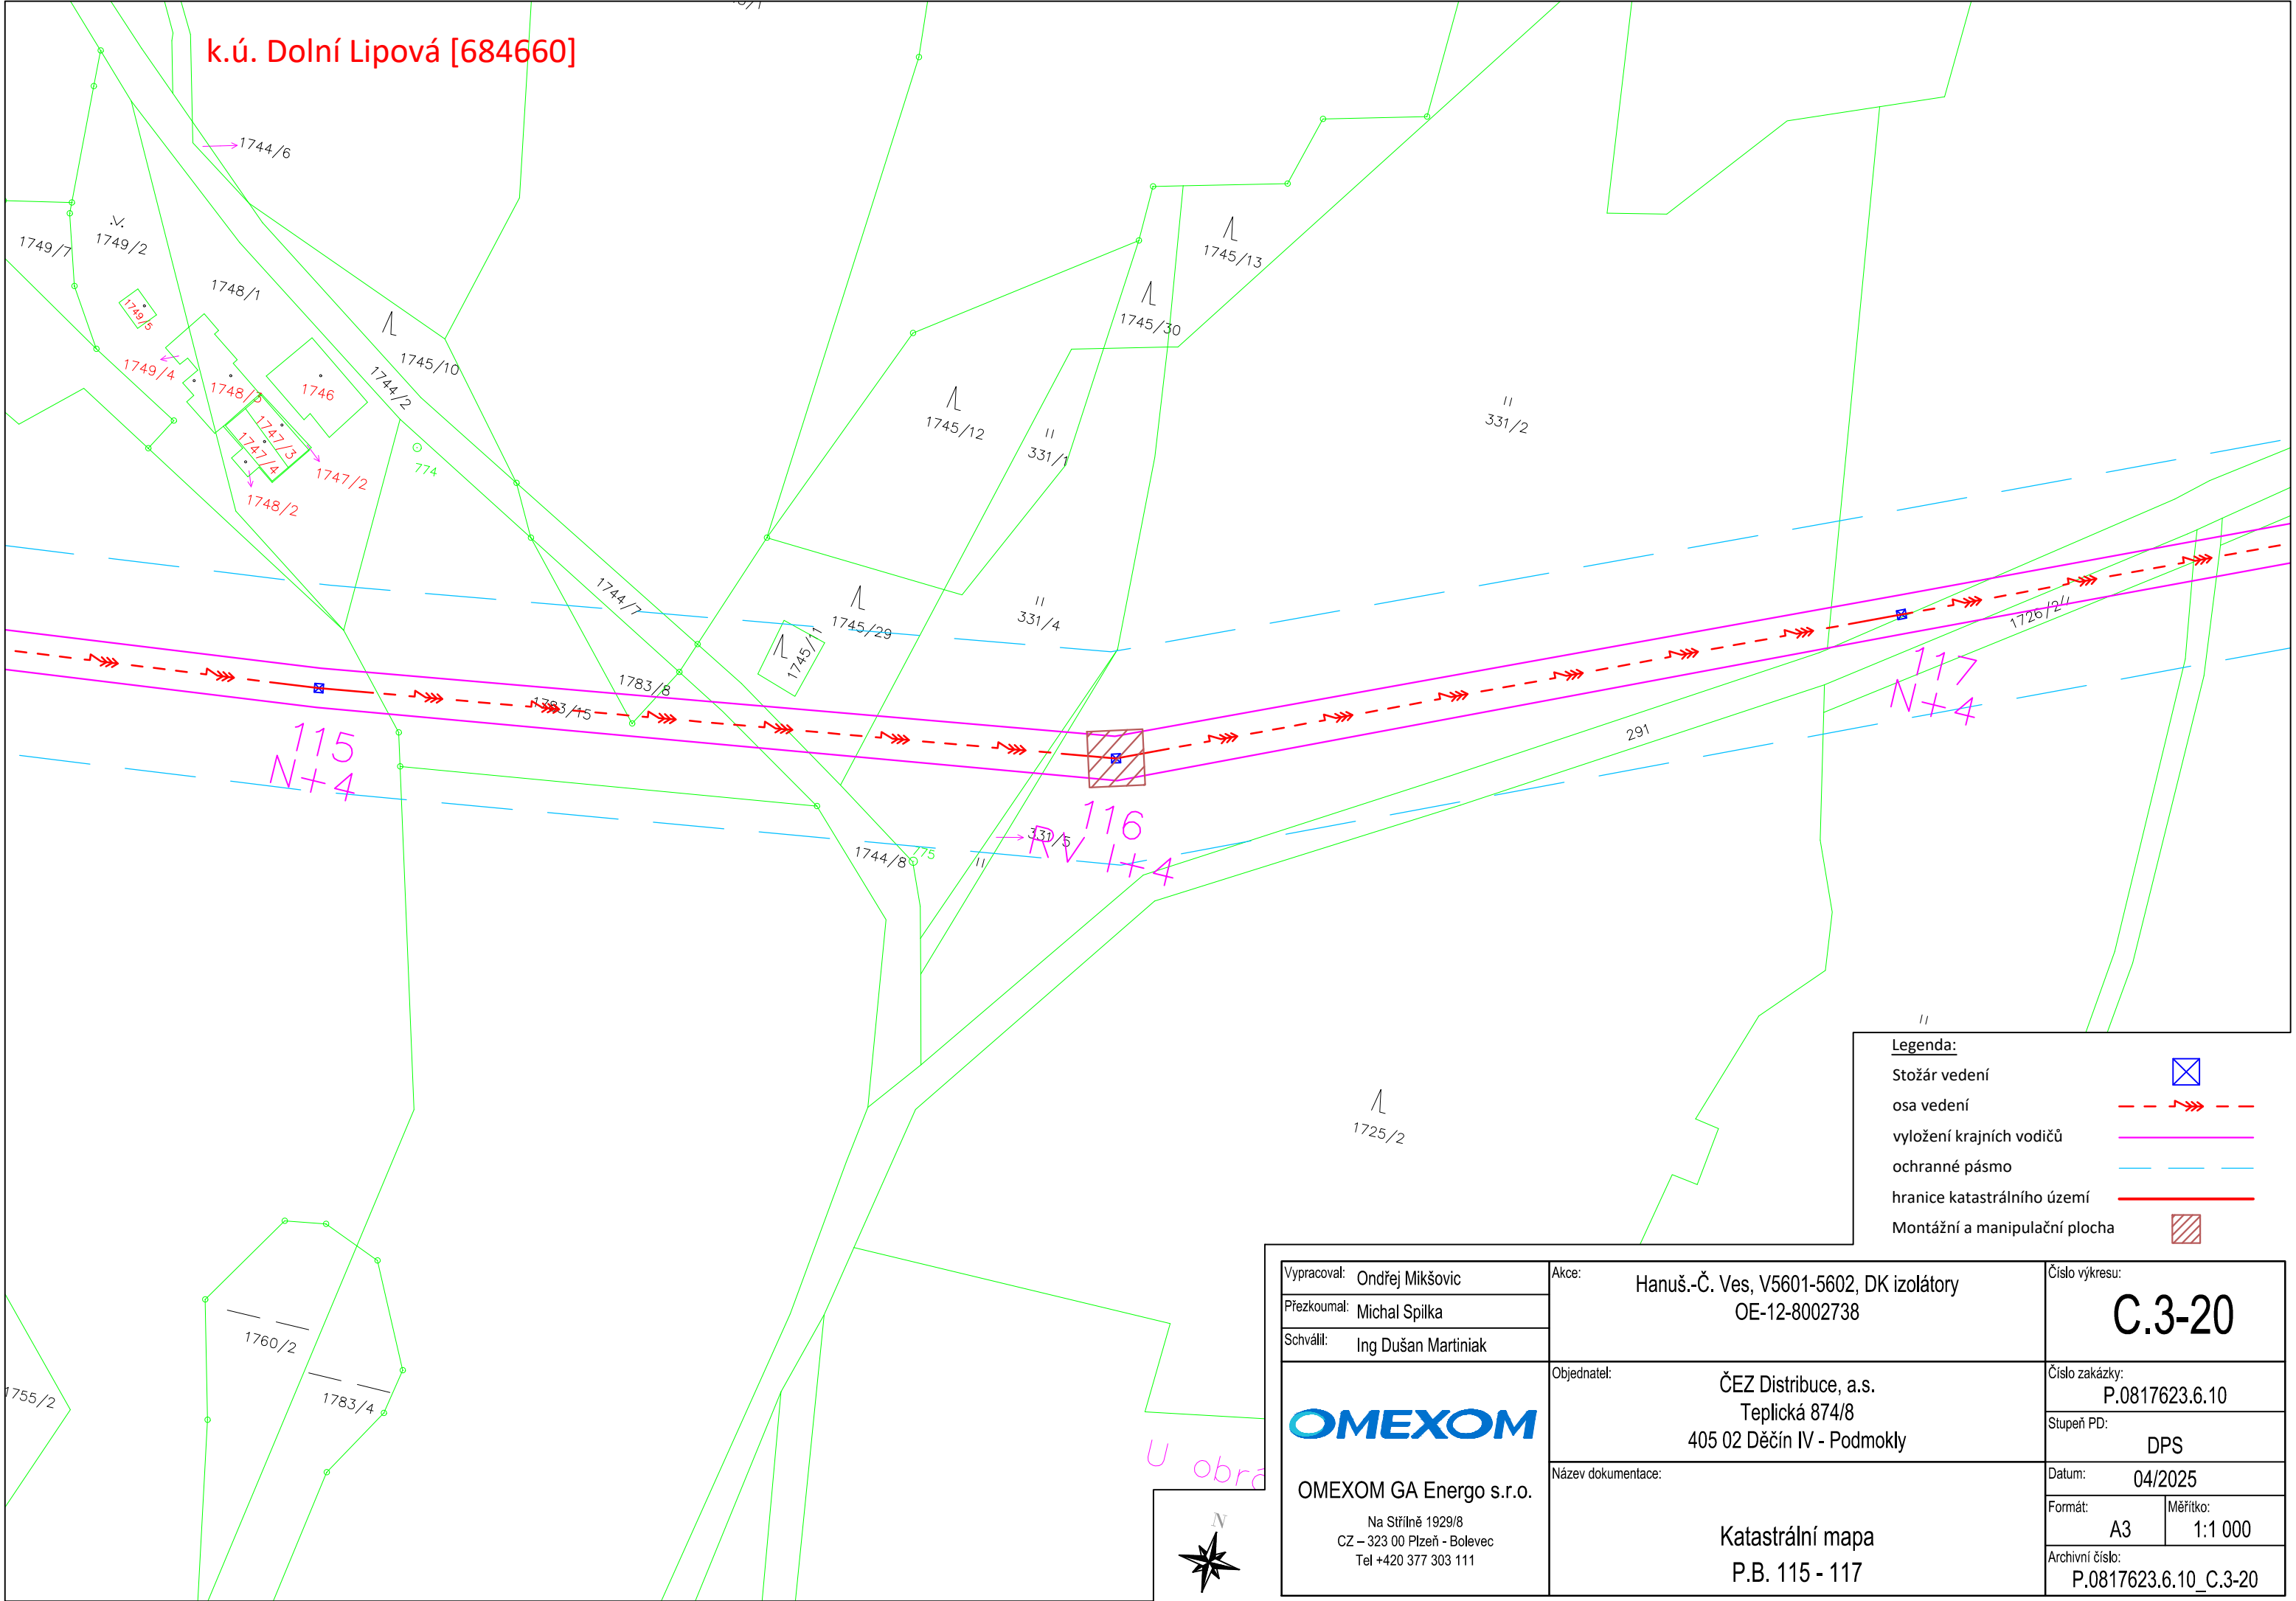

|   |                                                                                  |                                          |                     |
|---|----------------------------------------------------------------------------------|------------------------------------------|---------------------|
| Vypracoval: Ondřej Mikšovic<br>Přezkoumal: Michal Spilka<br>Schválil: Ing Dušan Martiniak                      | Akce: Hanuš.-Č. Ves, V5601-5602, DK izolátory<br>OE-12-8002738                   | Číslo výkresu:<br><b>C.3-20</b>          |                     |
|   |                                                                                  | Číslo zakázky:<br>P.0817623.6.10         | Stupeň PD:<br>DPS   |
|   | Objednatel: ČEZ Distribuce, a.s.<br>Teplická 874/8<br>405 02 Děčín IV - Podmokly | Datum: 04/2025                           |                     |
| <br><b>OMEXOM GA Energo s.r.o.</b><br>Na Střílně 1929/8<br>CZ – 323 00 Plzeň - Bolevec<br>Tel +420 377 303 111 | Název dokumentace:<br><br><b>Katastrální mapa<br/>P.B. 115 - 117</b>             | Formát:<br>A3                            | Měřítko:<br>1:1 000 |
|   |                                                                                  | Archivní číslo:<br>P.0817623.6.10_C.3-20 |                     |
|   |                                                                                  |                                          |                     |

k.ú. Dolní Lipová [684660]

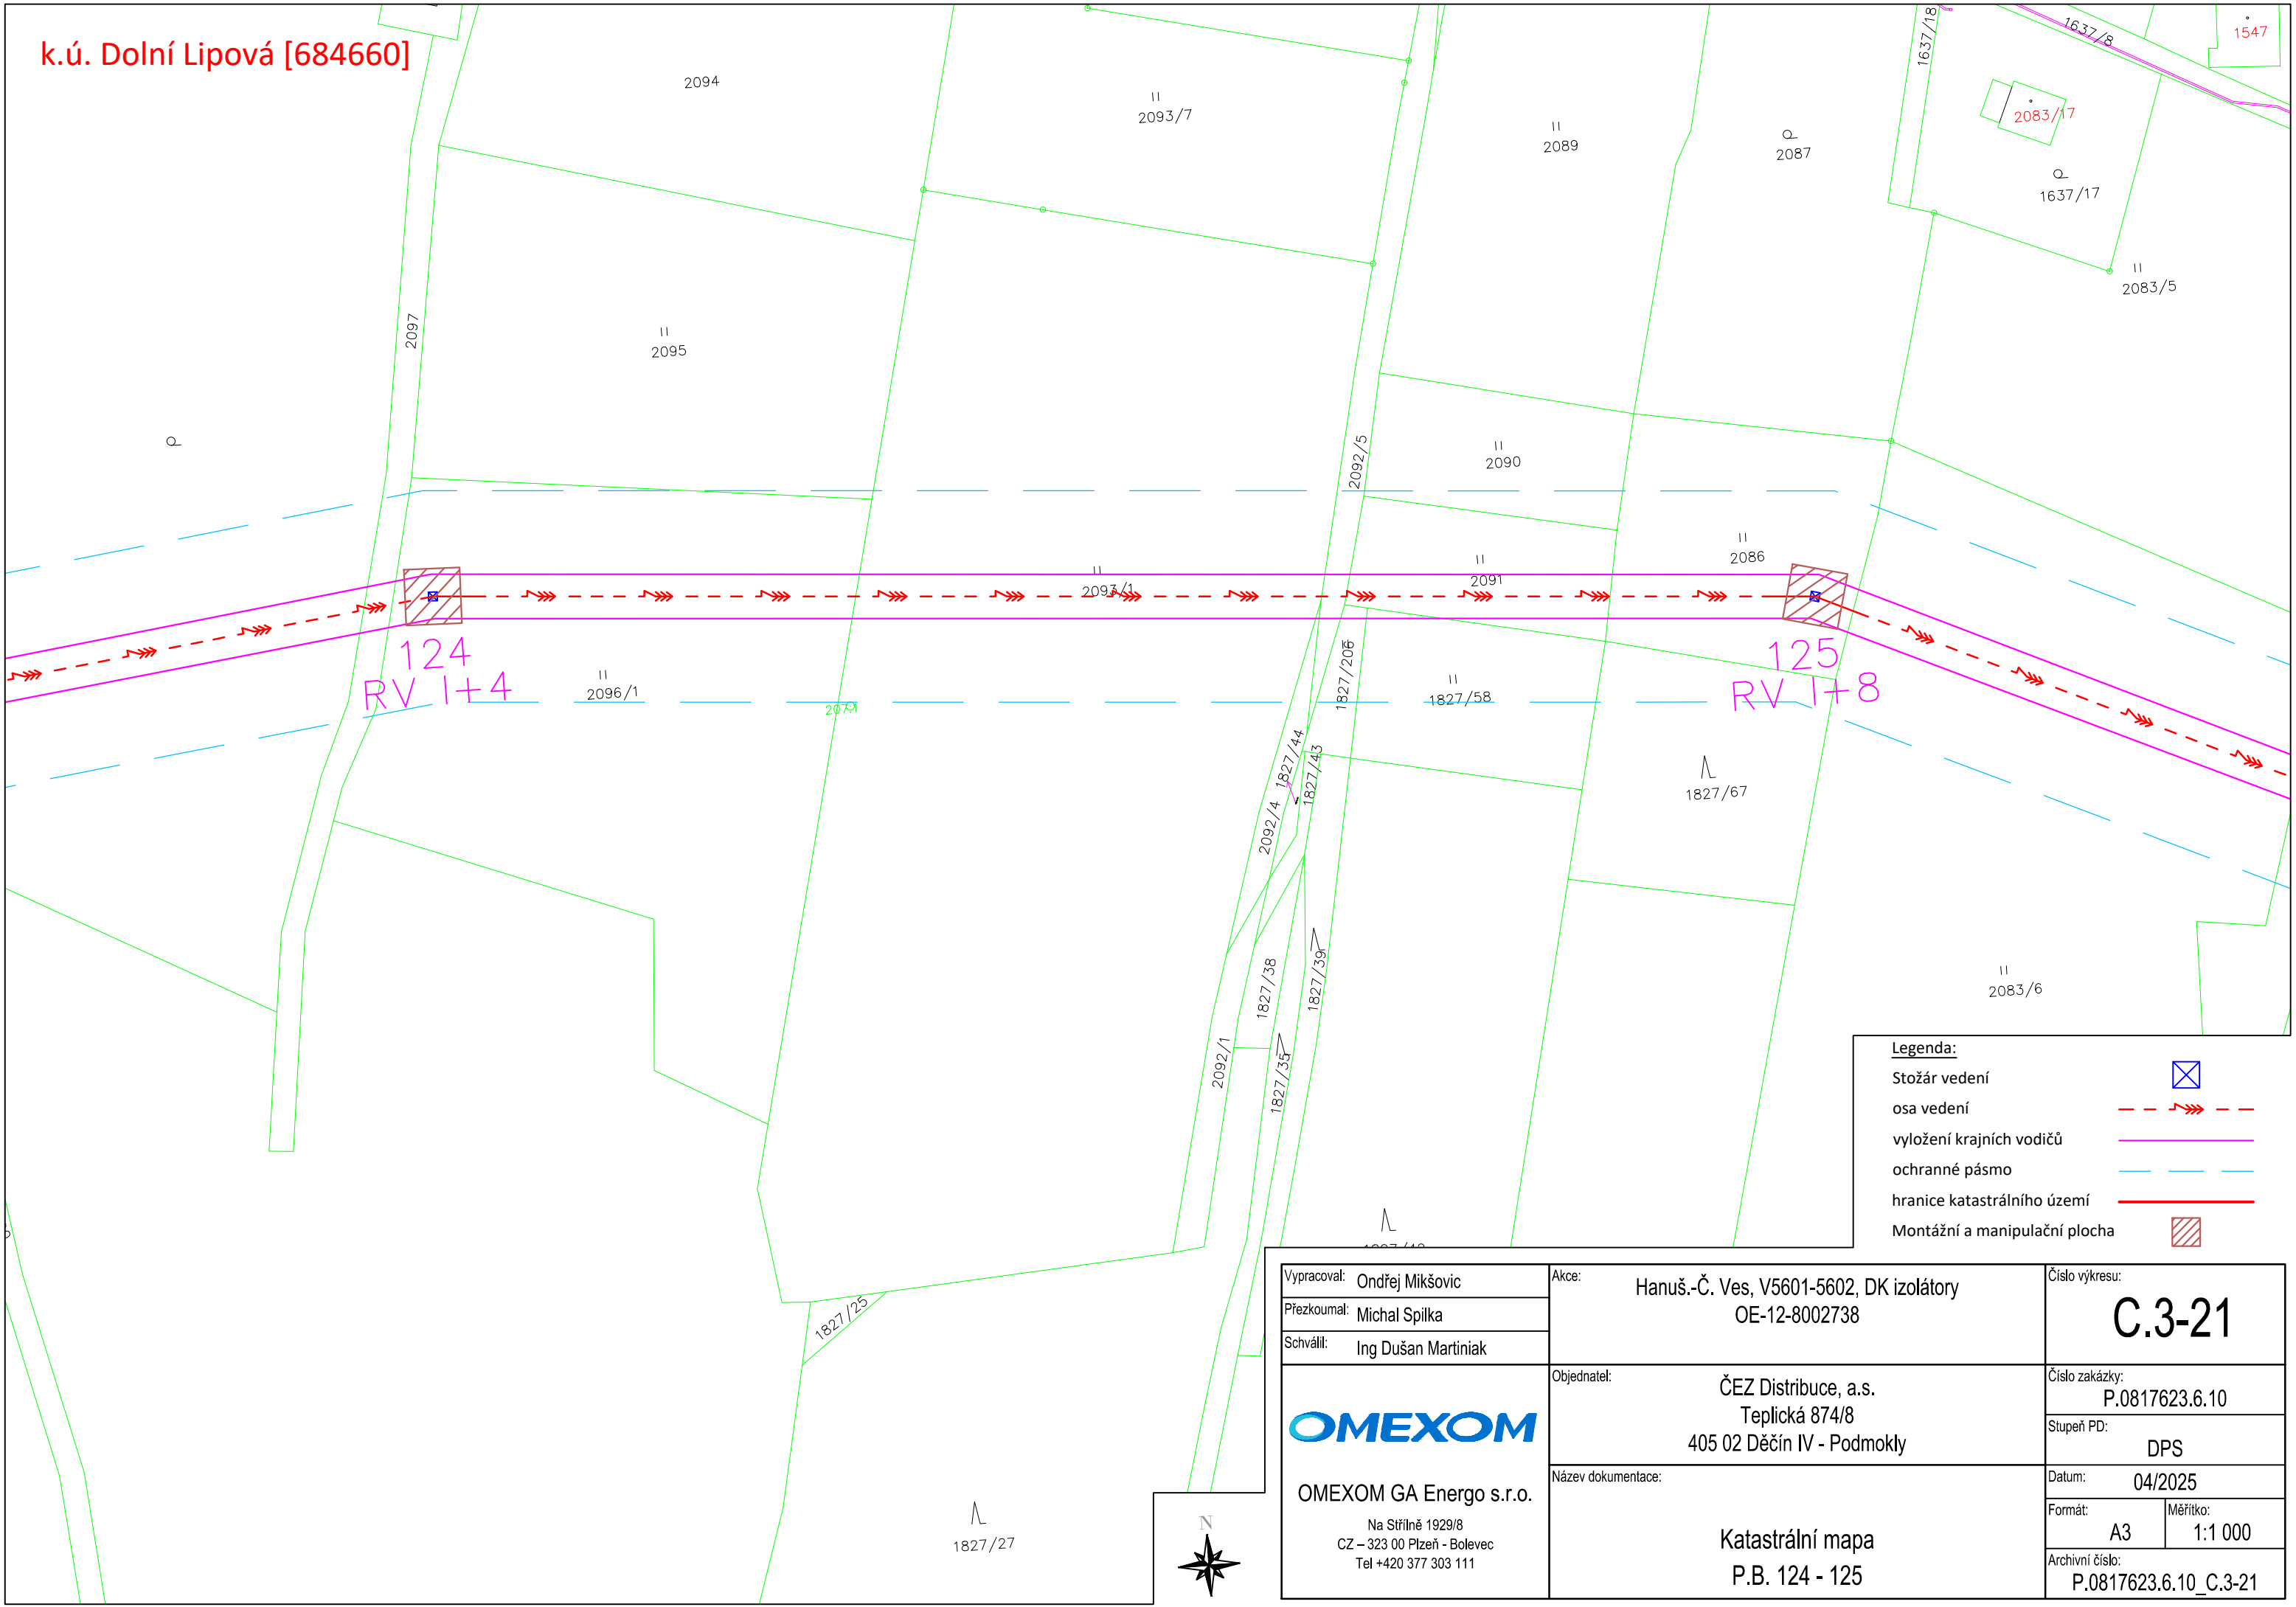

Legenda:

Stožár vedení

osa vedení


vyložení krajních vodičů

ochranné pásmo

hranice katastrálního území

Montážní a manipulační plocha


|   |  |                                                                                  |   |  |
|---|--|----------------------------------------------------------------------------------|---|--|
| Vypracoval: Ondřej Mikšovic   |  | Akce: Hanuš.-Č. Ves, V5601-5602, DK izolátory<br>OE-12-8002738                   | Číslo výkresu: C.3-21   |  |
| Přezkoumal: Michal Spilka   |  |                                                                                  | Číslo zakázky: P.0817623.6.10<br>Stupeň PD: DPS<br>Datum: 04/2025<br>Formát: A3<br>Měřítka: 1:1 000<br>Archivní číslo: P.0817623.6.10_C.3-21 |  |
| Schválil: Ing Dušan Martiniak   |  |                                                                                  |   |  |
| <div>OMEXOM</div> <div>OMEXOM GA Energo s.r.o.</div> <div>Na Střílně 1929/8<br/>CZ – 323 00 Plzeň - Bolevec<br/>Tel +420 377 303 111</div> |  | Objednatel: ČEZ Distribuce, a.s.<br>Teplická 874/8<br>405 02 Děčín IV - Podmokly |   |  |
|   |  | Název dokumentace: Katastrální mapa<br>P.B. 124 - 125                            |   |  |

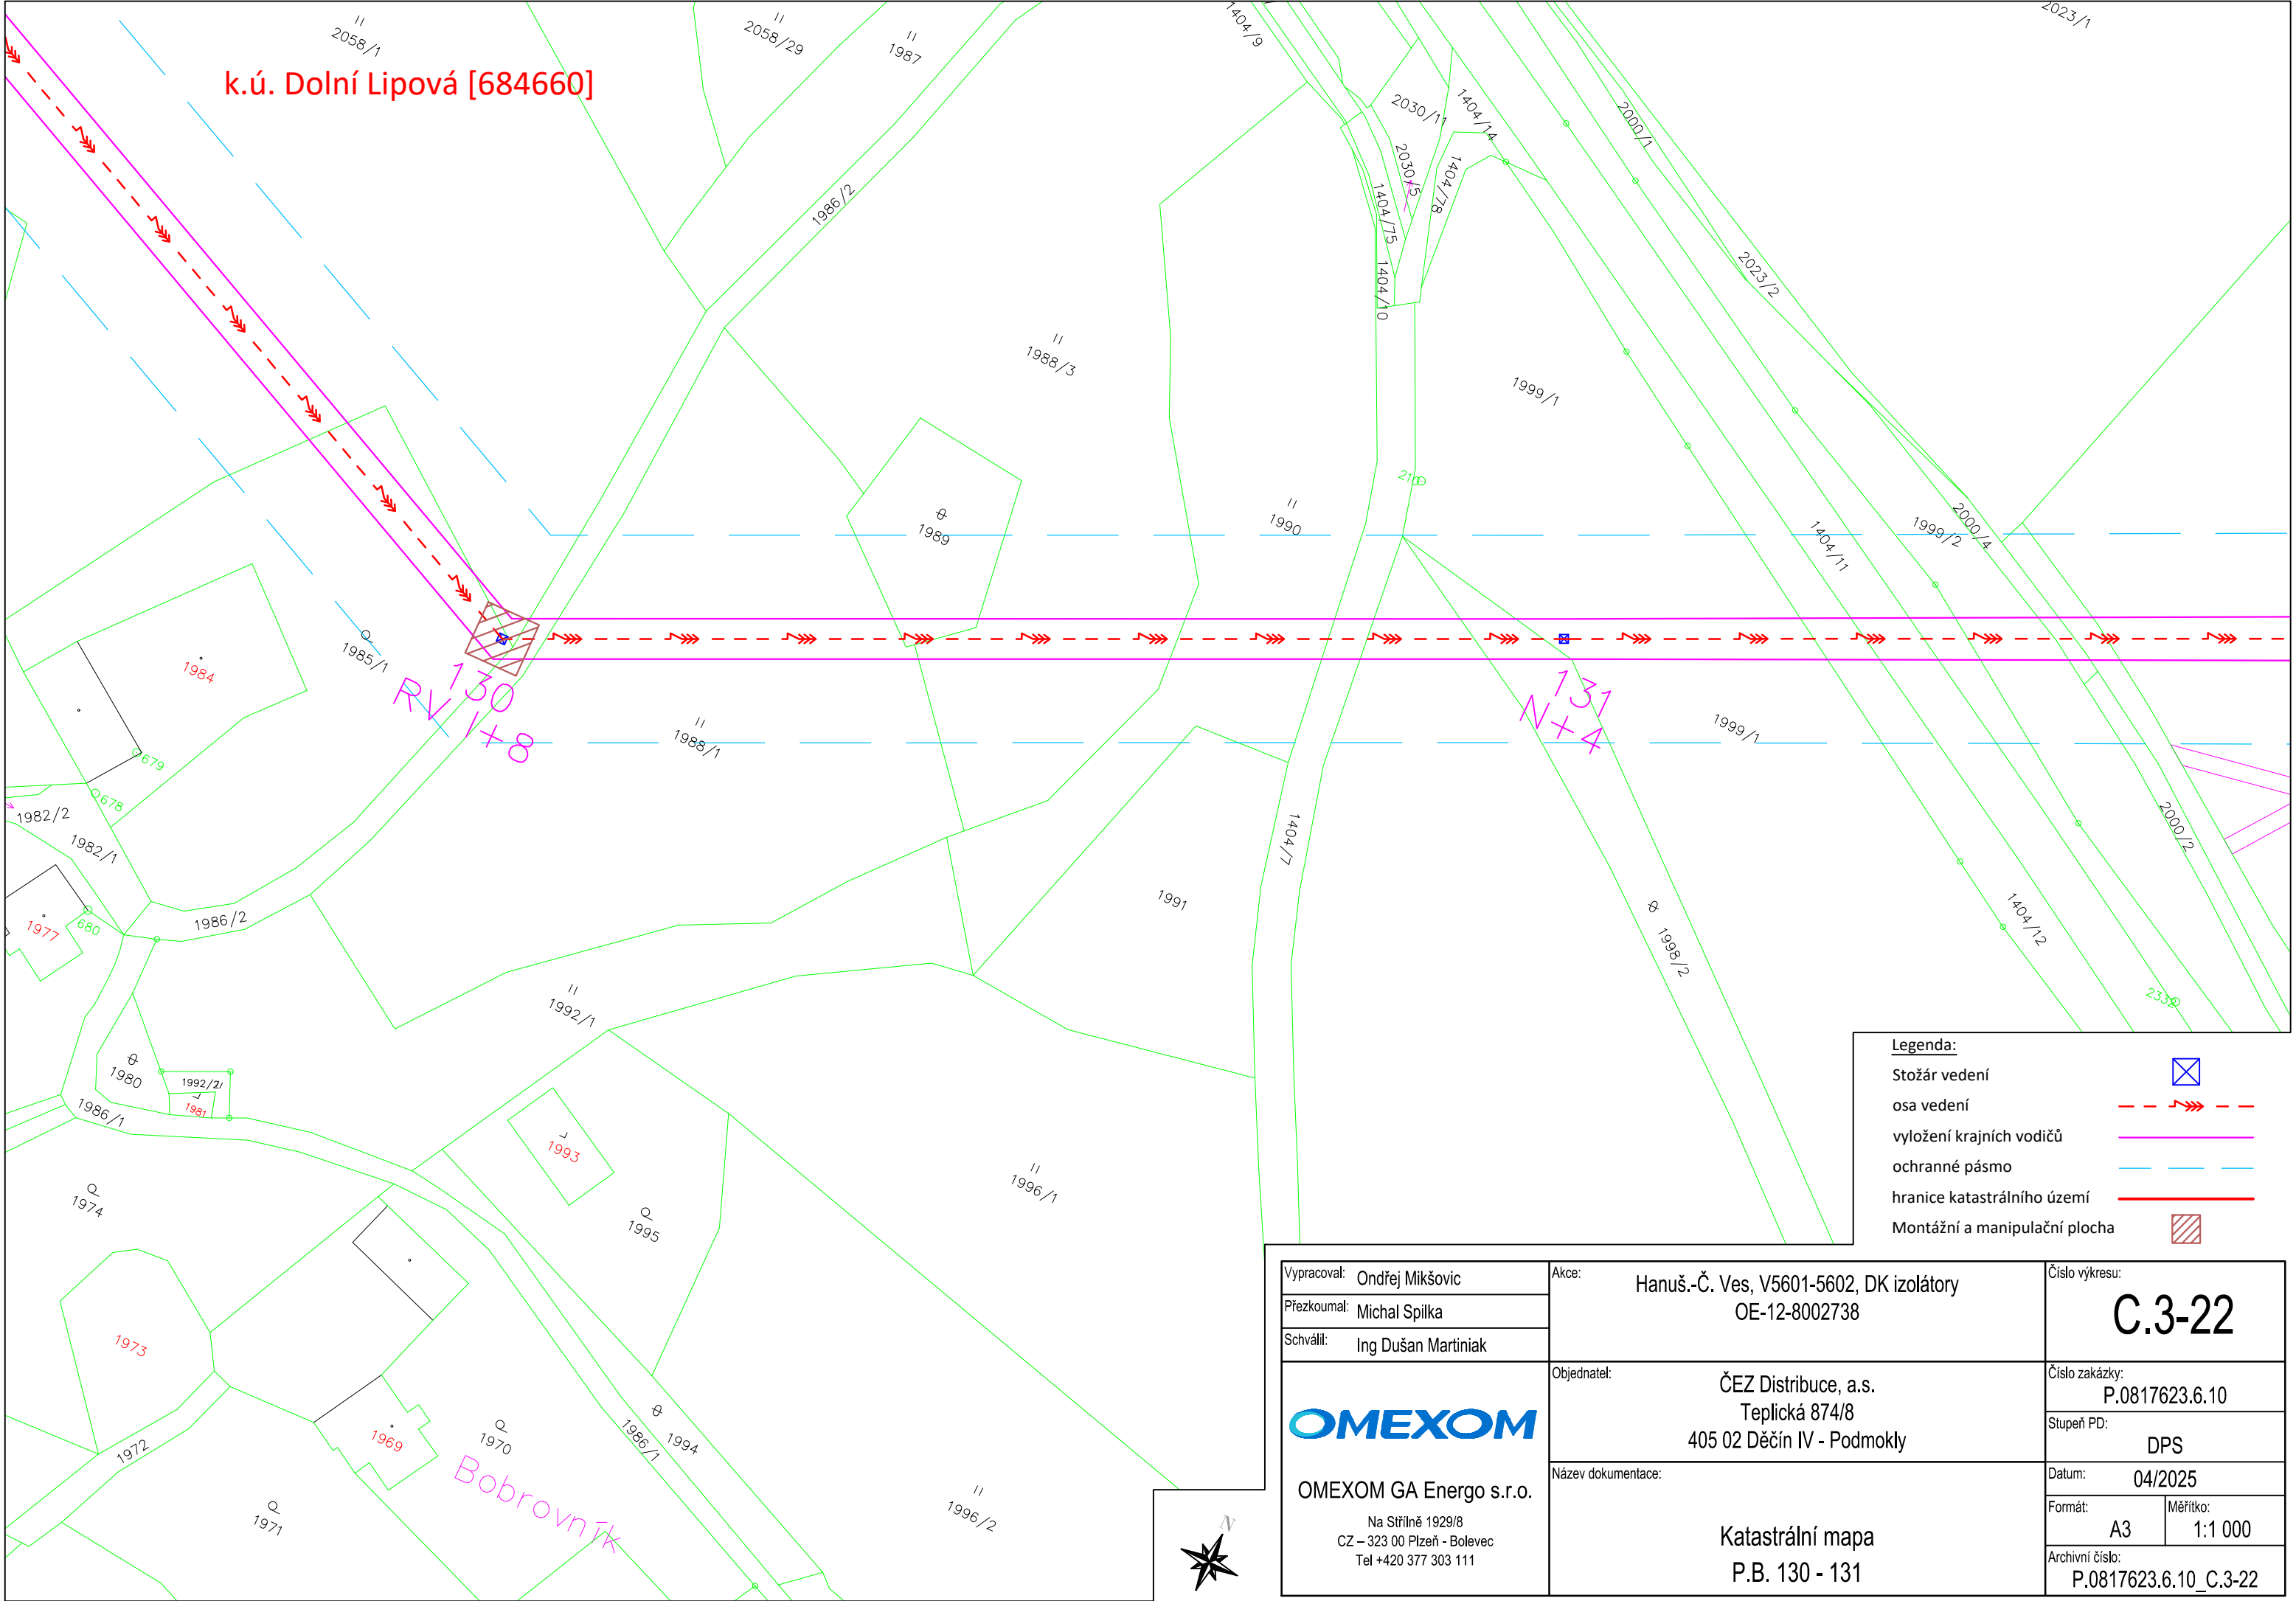


**Legenda:**

- Stožár vedení
- osa vedení
- vyložení krajních vodičů
- ochranné pásmo
- hranice katastrálního území
- Montážní a manipulační plocha

|   |                     |                                                                                     |   |  |               |                     |
|---|---------------------|-------------------------------------------------------------------------------------|---|--|---------------|---------------------|
| Vypracoval: Ondřej Mikšovic   |                     | Akce: Hanuš.-Č. Ves, V5601-5602, DK izolátory<br>OE-12-8002738                      | Číslo výkresu:<br><b>C.3-22</b>   |  |               |                     |
| Přezkoumal: Michal Spilka   |                     |                                                                                     | Číslo zakázky:<br>P.0817623.6.10<br><br>Stupeň PD:<br>DPS<br><br>Datum: 04/2025<br><table><tr><td>Formát:<br/>A3</td><td>Měřítko:<br/>1:1 000</td></tr></table><br>Archivní číslo:<br>P.0817623.6.10_C.3-22 |  | Formát:<br>A3 | Měřítko:<br>1:1 000 |
| Formát:<br>A3   | Měřítko:<br>1:1 000 |                                                                                     |   |  |               |                     |
| Schválil: Ing Dušan Martiniak   |                     |                                                                                     |   |  |               |                     |
| <div><br/><br/>OMEXOM GA Energo s.r.o.<br/><br/>Na Střílně 1929/8<br/>CZ – 323 00 Plzeň - Bolevec<br/>Tel +420 377 303 111</div> |                     | Objednatel:<br>ČEZ Distribuce, a.s.<br>Teplická 874/8<br>405 02 Děčín IV - Podmokly |   |  |               |                     |
|   |                     | Název dokumentace:<br><br>Katastrální mapa<br>P.B. 130 - 131                        |   |  |               |                     |

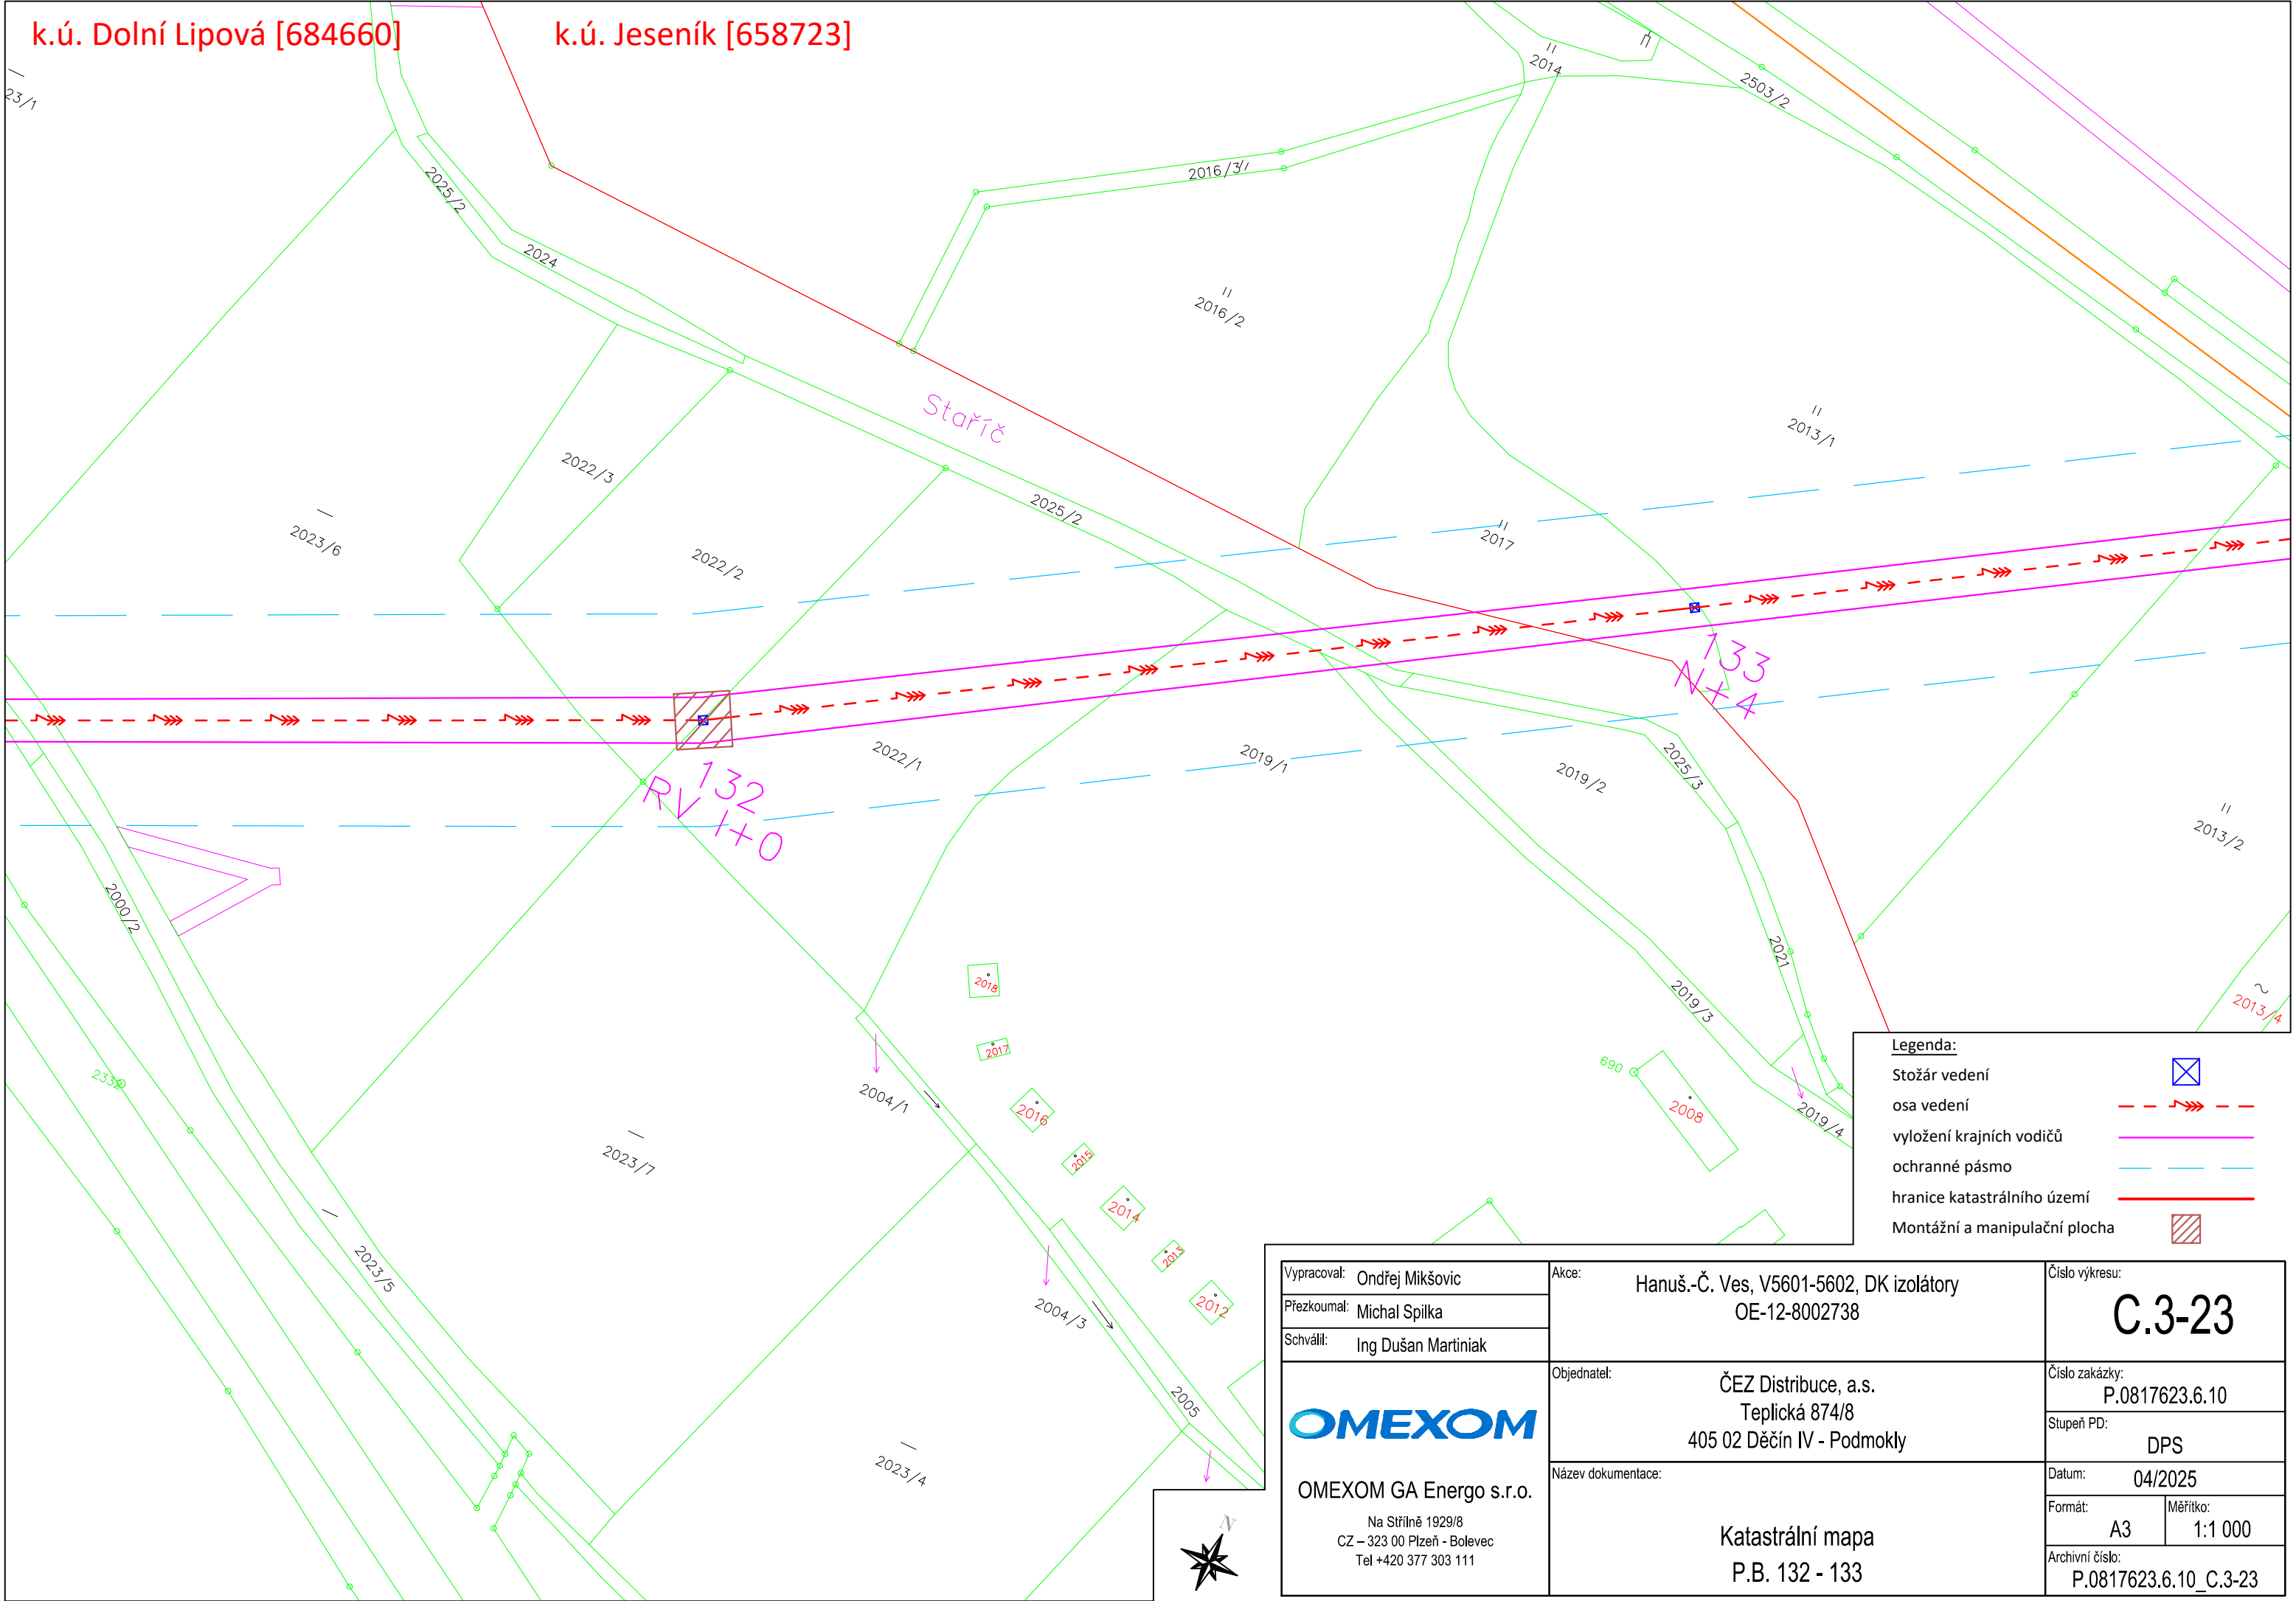

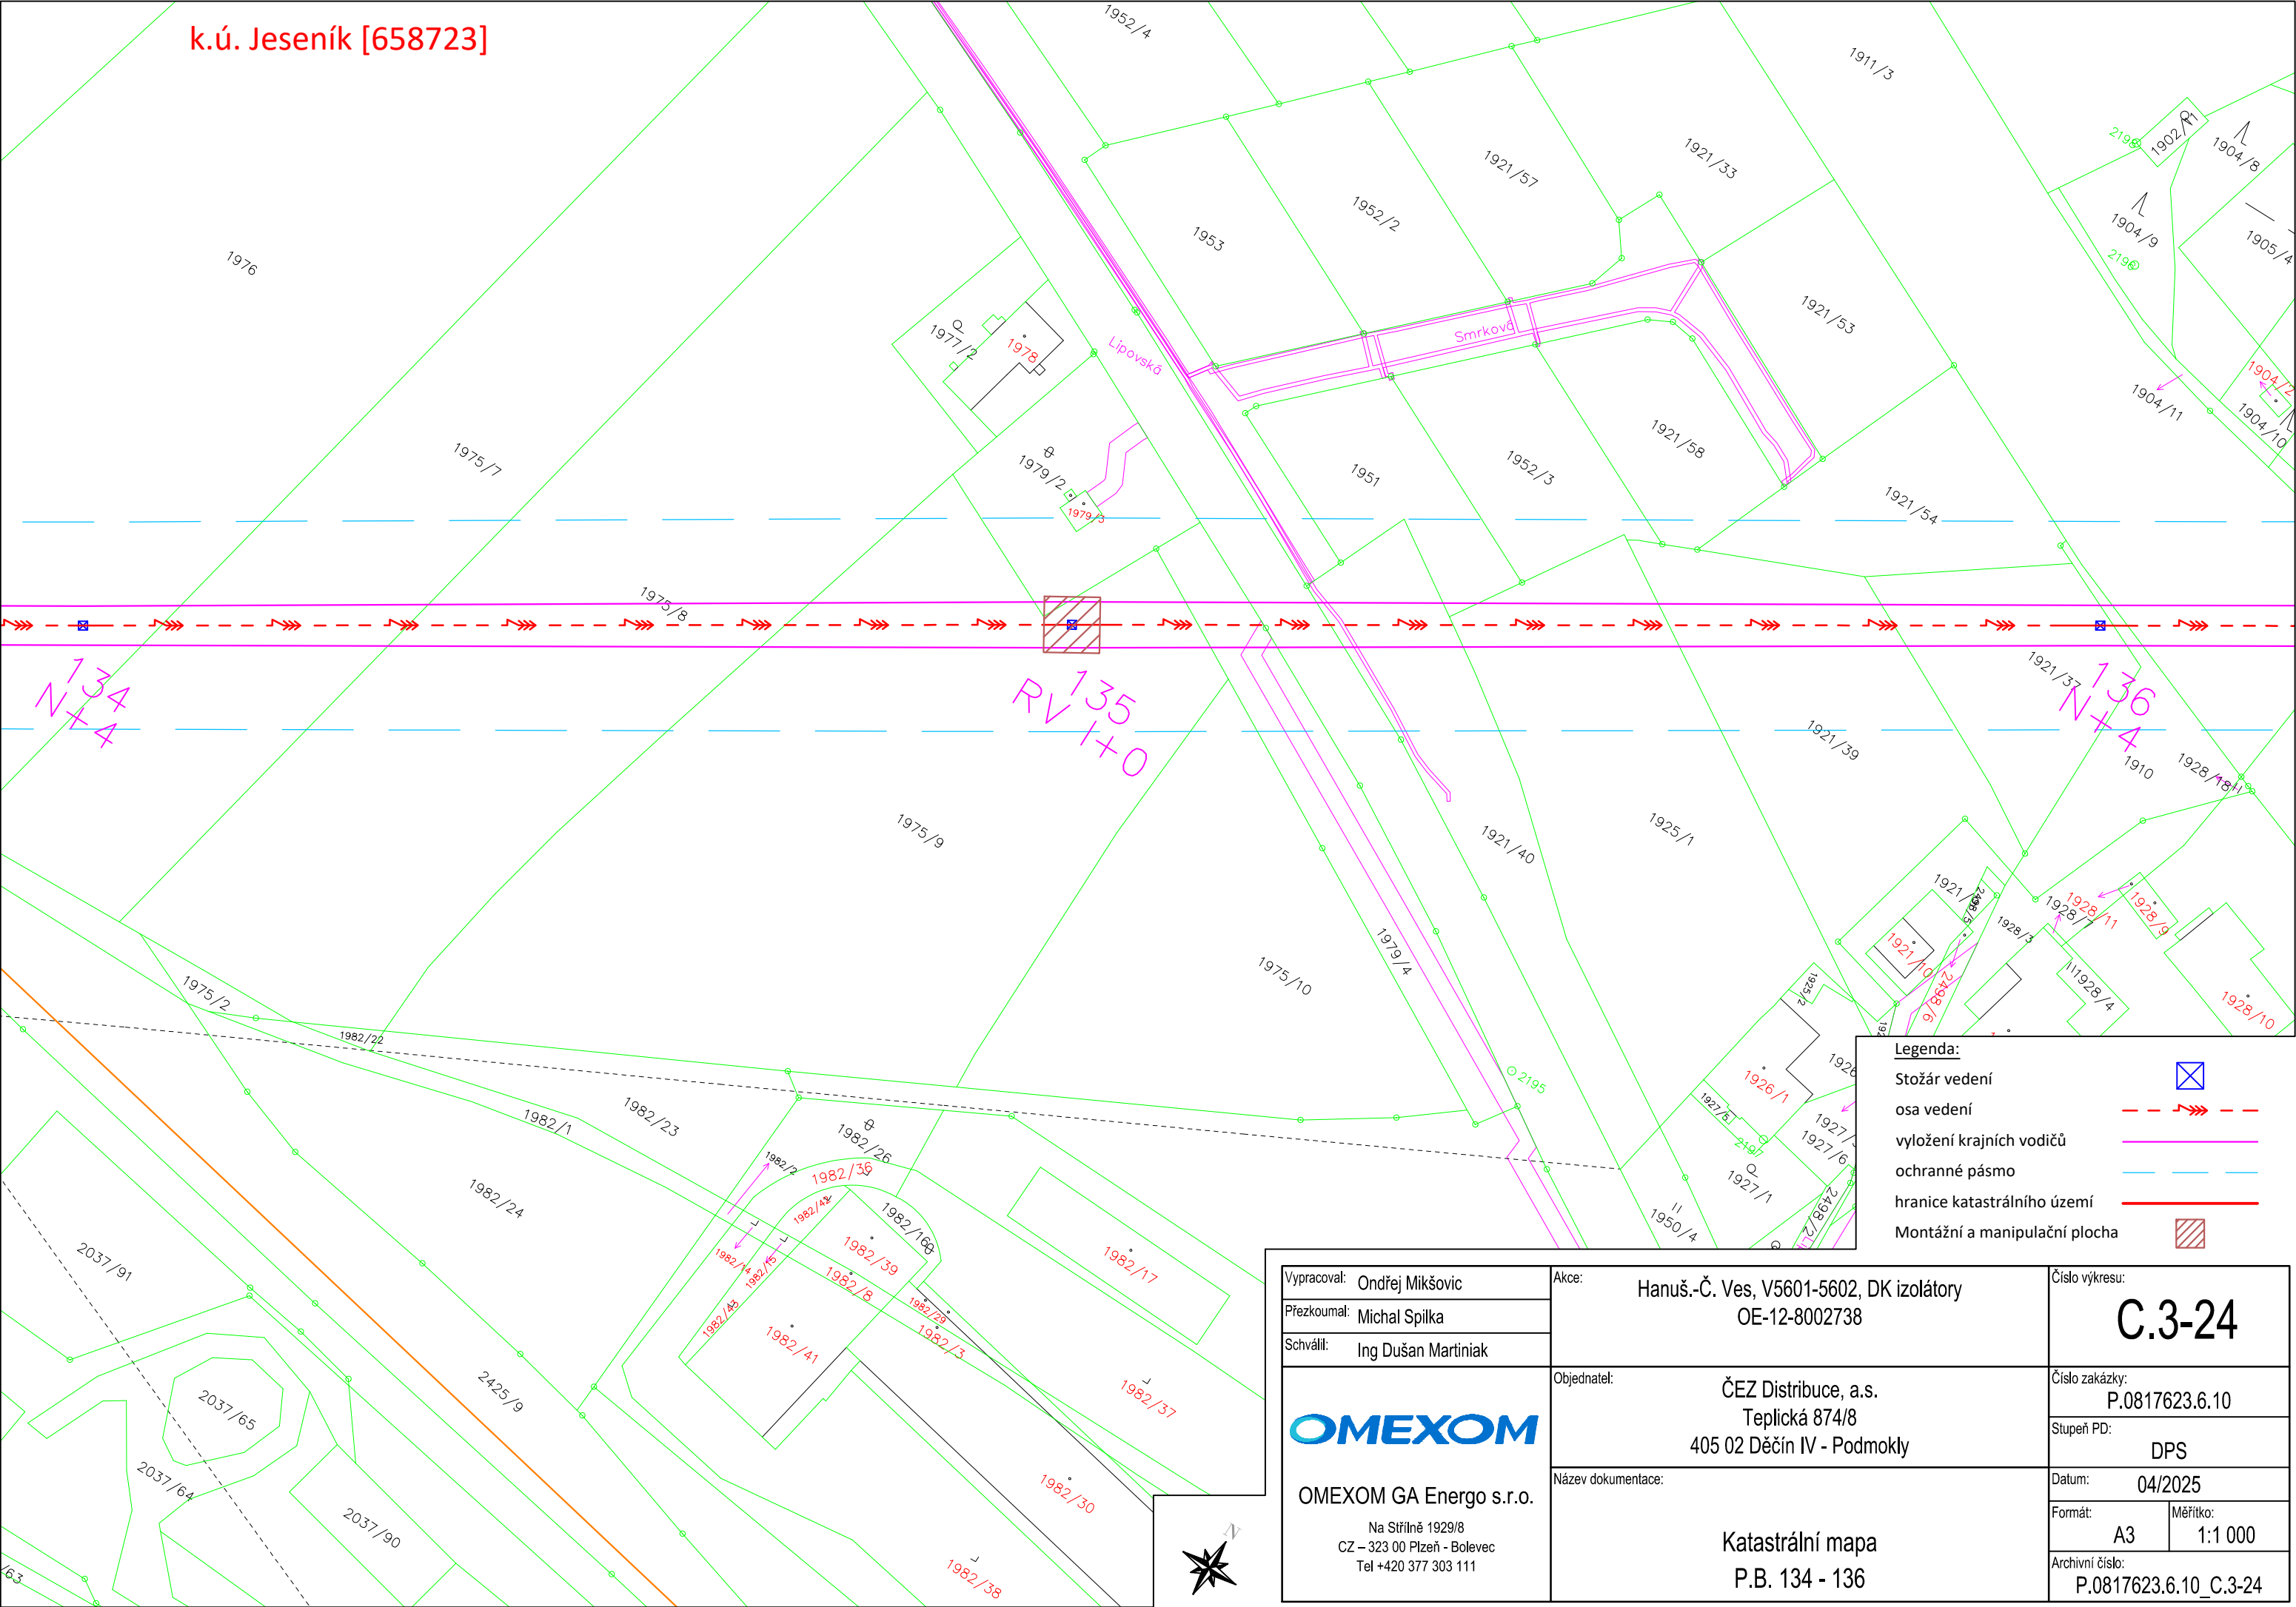

Legenda:

- Stožár vedení
- osa vedení
- vyložení krajních vodičů
- ochranné pásmo
- hranice katastrálního území
- Montážní a manipulační plocha

Vypracoval: Ondřej Mikšovic  
Přezkoumal: Michal Spilka  
Schválil: Ing Dušan Martiniak

**OMEXOM**  
OMEXOM GA Energo s.r.o.  
Na Střílně 1929/8  
CZ – 323 00 Plzeň - Bolevec  
Tel +420 377 303 111

Akce: Hanuš.-Č. Ves, V5601-5602, DK izolátory  
OE-12-8002738

Objednatel: ČEZ Distribuce, a.s.  
Teplická 874/8  
405 02 Děčín IV - Podmokly

Název dokumentace: Katastrální mapa  
P.B. 134 - 136

Číslo výkresu:  
**C.3-24**


Číslo zakázky:  
P.0817623.6.10

Stupeň PD:  
DPS


Datum: 04/2025

Formát: A3  
Měřítko: 1:1 000

Archivní číslo:  
P.0817623.6.10\_C.3-24

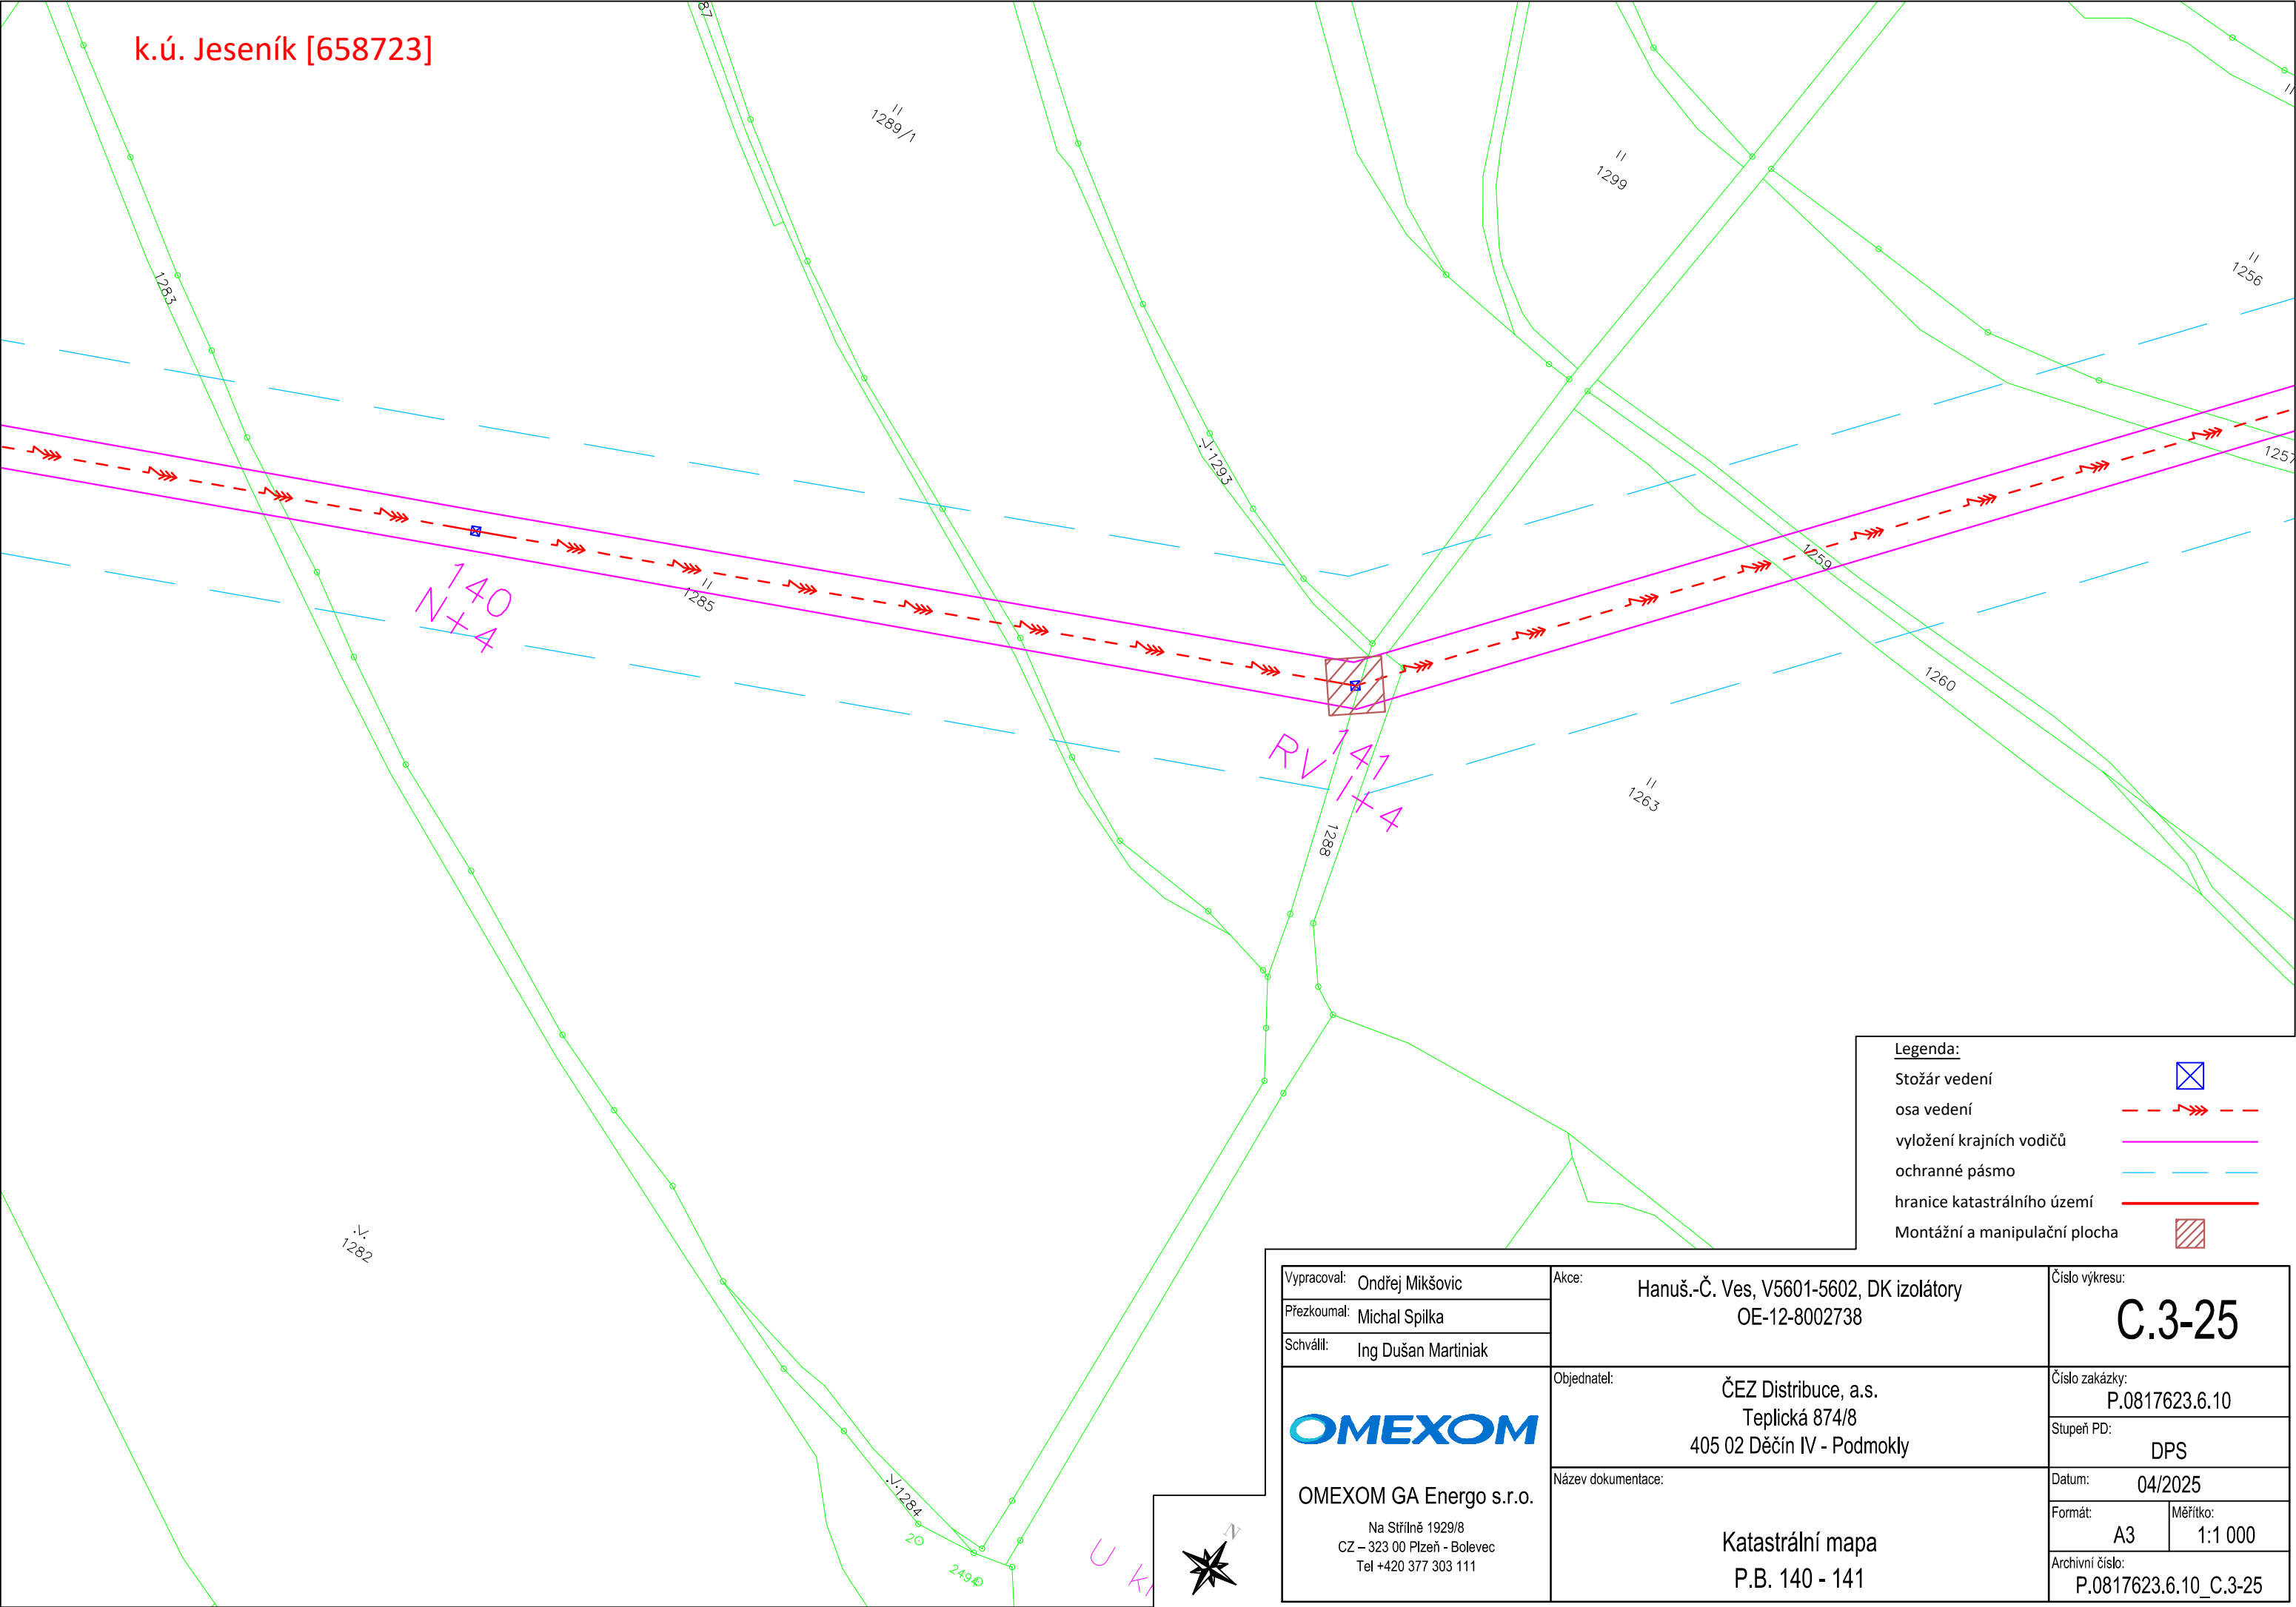

k.ú. Česká Ves [621901]

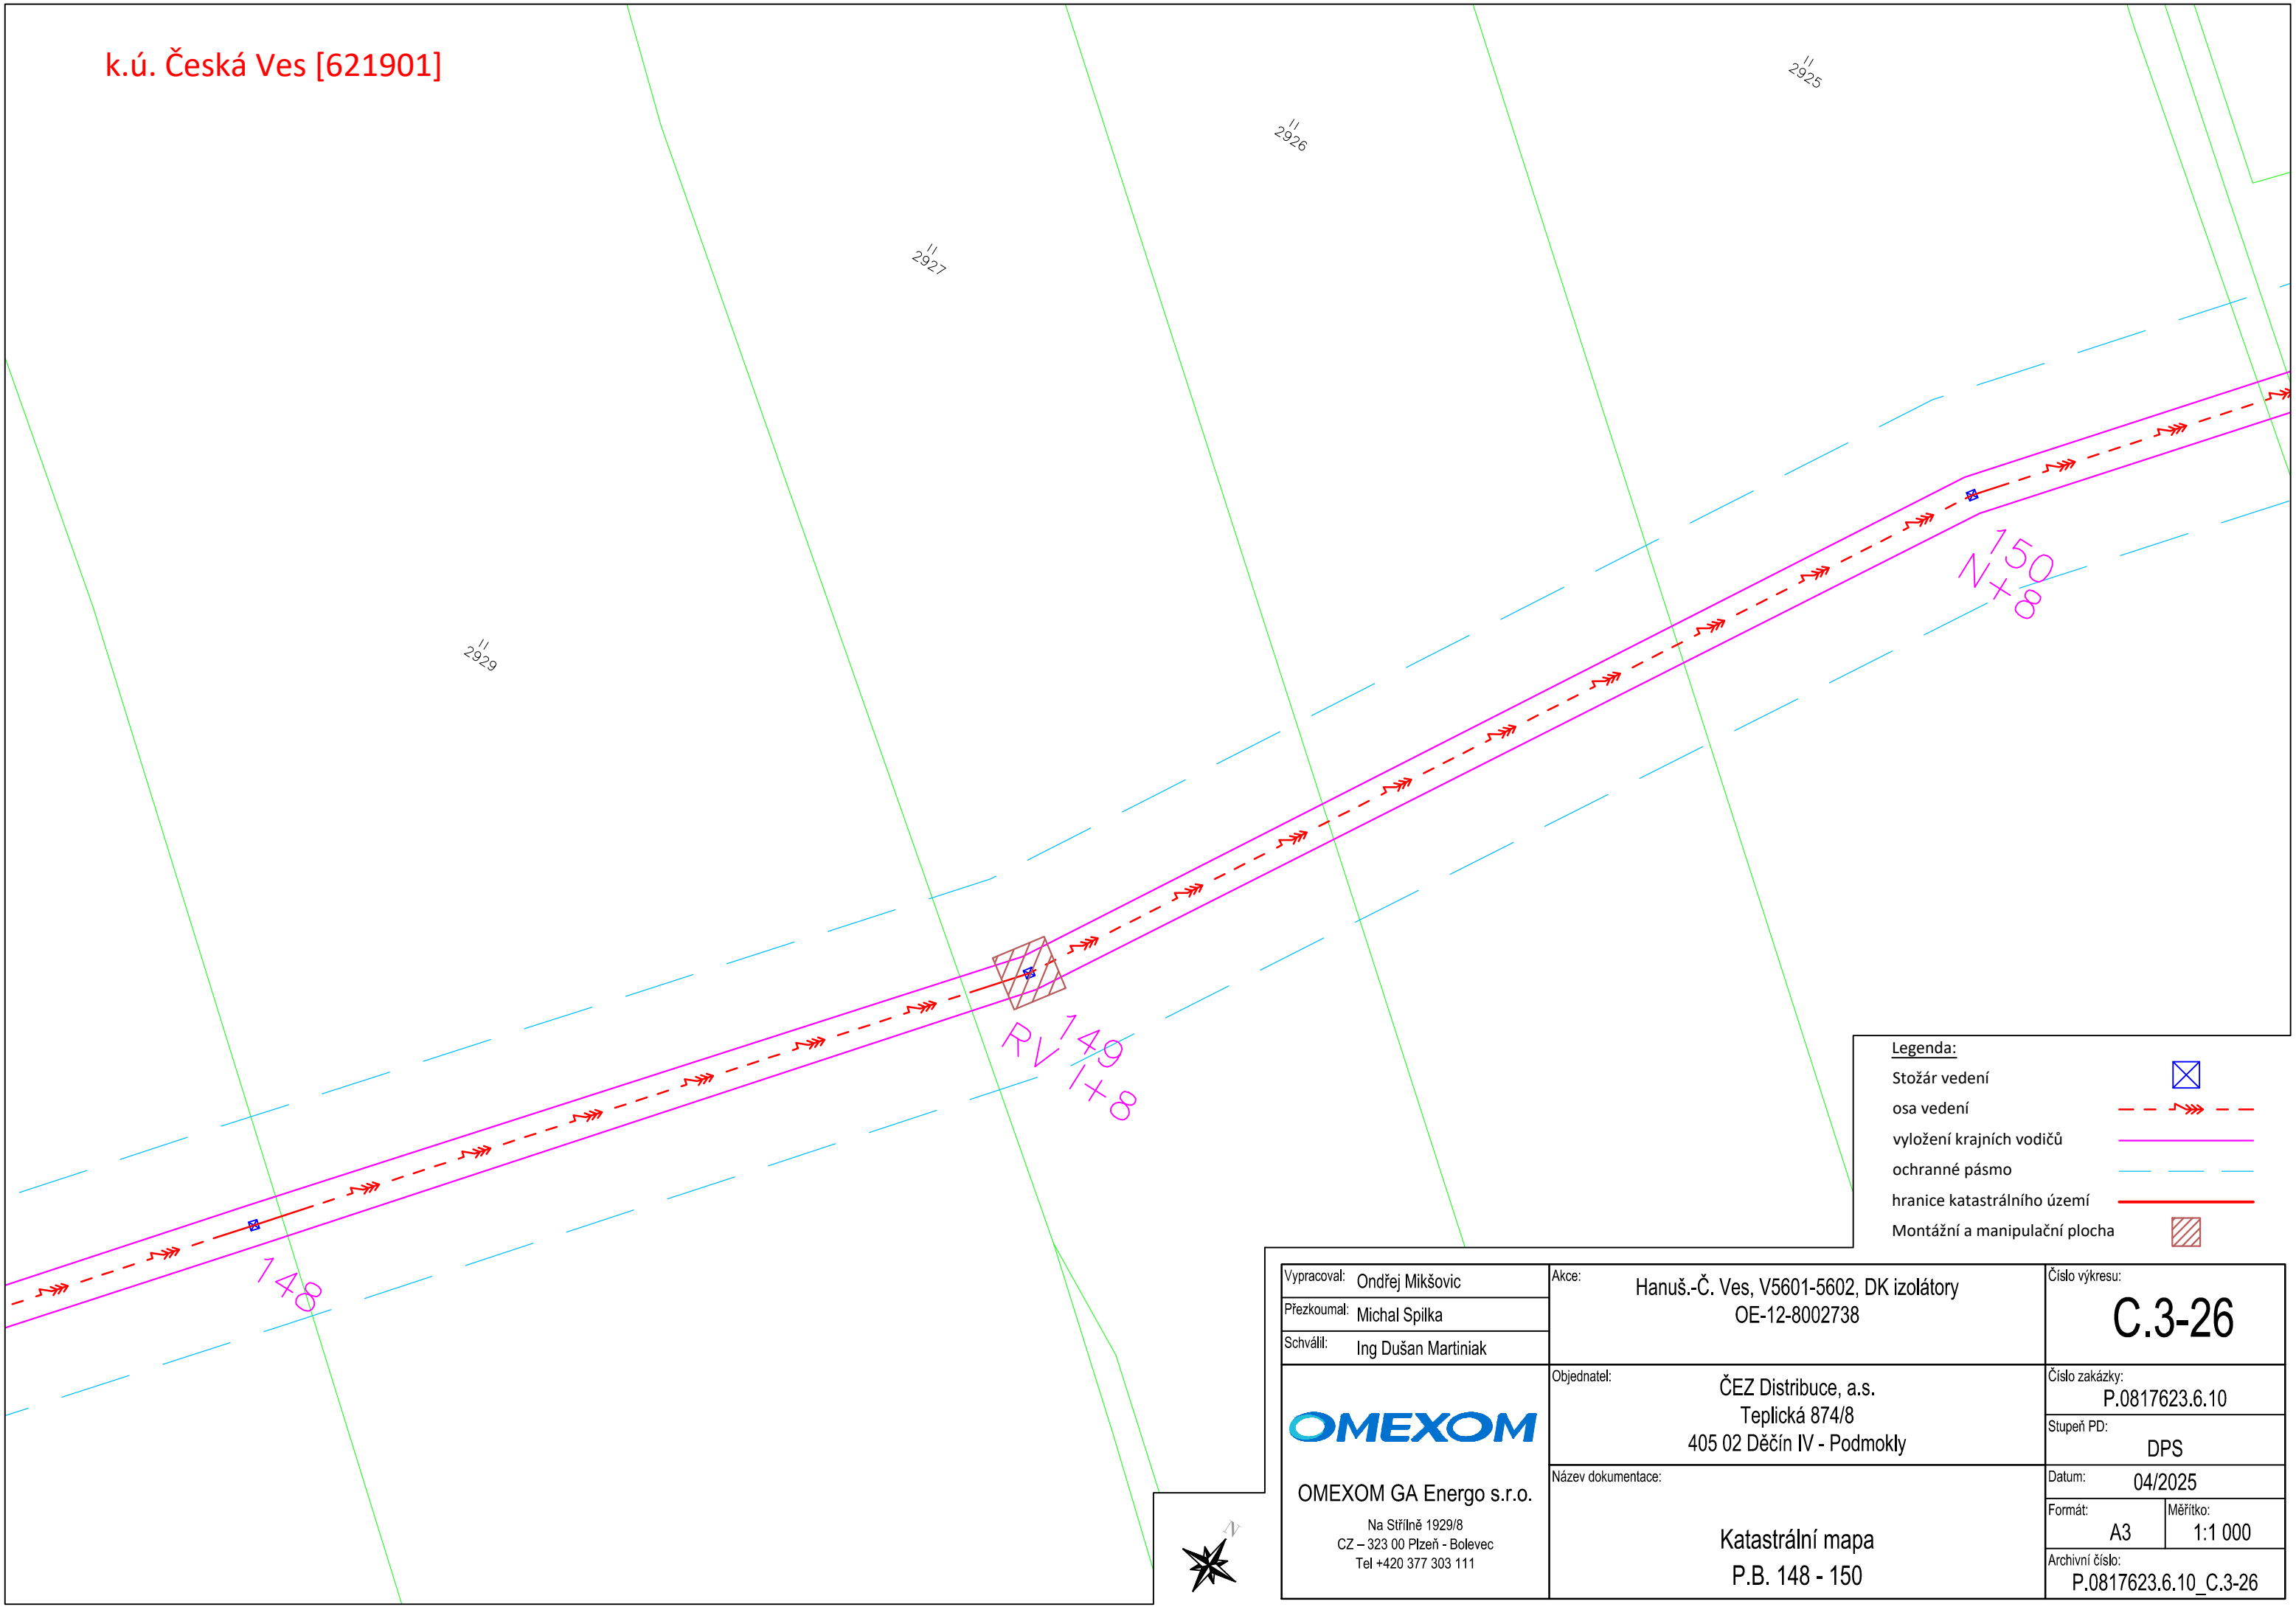

|                               |  |
|-------------------------------|--|
| Legenda:                      |  |
| Stožár vedení                 |  |
| osa vedení                    |  |
| vyložení krajních vodičů      |  |
| ochranné pásmo                |  |
| hranice katastrálního území   |  |
| Montážní a manipulační plocha |  |

|   |                                                                                  |                                          |  |
|---|----------------------------------------------------------------------------------|------------------------------------------|--|
| Vypracoval: Ondřej Mikšovic<br>Přezkoumal: Michal Spilka<br>Schválil: Ing Dušan Martiniak                   | Akce: Hanuš.-Č. Ves, V5601-5602, DK izolátory<br>OE-12-8002738                   | Číslo výkresu:<br><b>C.3-26</b>          |  |
|   |                                                                                  | Číslo zakázky:<br>P.0817623.6.10         |  |
|   |                                                                                  | Stupeň PD:<br>DPS                        |  |
| <br><br>OMEXOM GA Energo s.r.o.<br>Na Střílně 1929/8<br>CZ – 323 00 Plzeň - Bolevec<br>Tel +420 377 303 111 | Objednatel: ČEZ Distribuce, a.s.<br>Teplická 874/8<br>405 02 Děčín IV - Podmokly | Datum: 04/2025                           |  |
|   | Název dokumentace:                                                               | Formát: A3                               |  |
|   | Katastrální mapa<br>P.B. 148 - 150                                               | Měřítko: 1:1 000                         |  |
|   |                                                                                  | Archivní číslo:<br>P.0817623.6.10_C.3-26 |  |